

PLANO RESERVA

planta baja

bloque 1




Sup. Constr.....72,00 m²
Sup.Terrazas.....62,00 m²

LO CRISPÍN
apartaments

Apto. 1

SOLD

NOTA: Las superficies y dimensiones de este plano pueden ser sometidas a modificaciones durante la obra, no teniendo valor contractual.

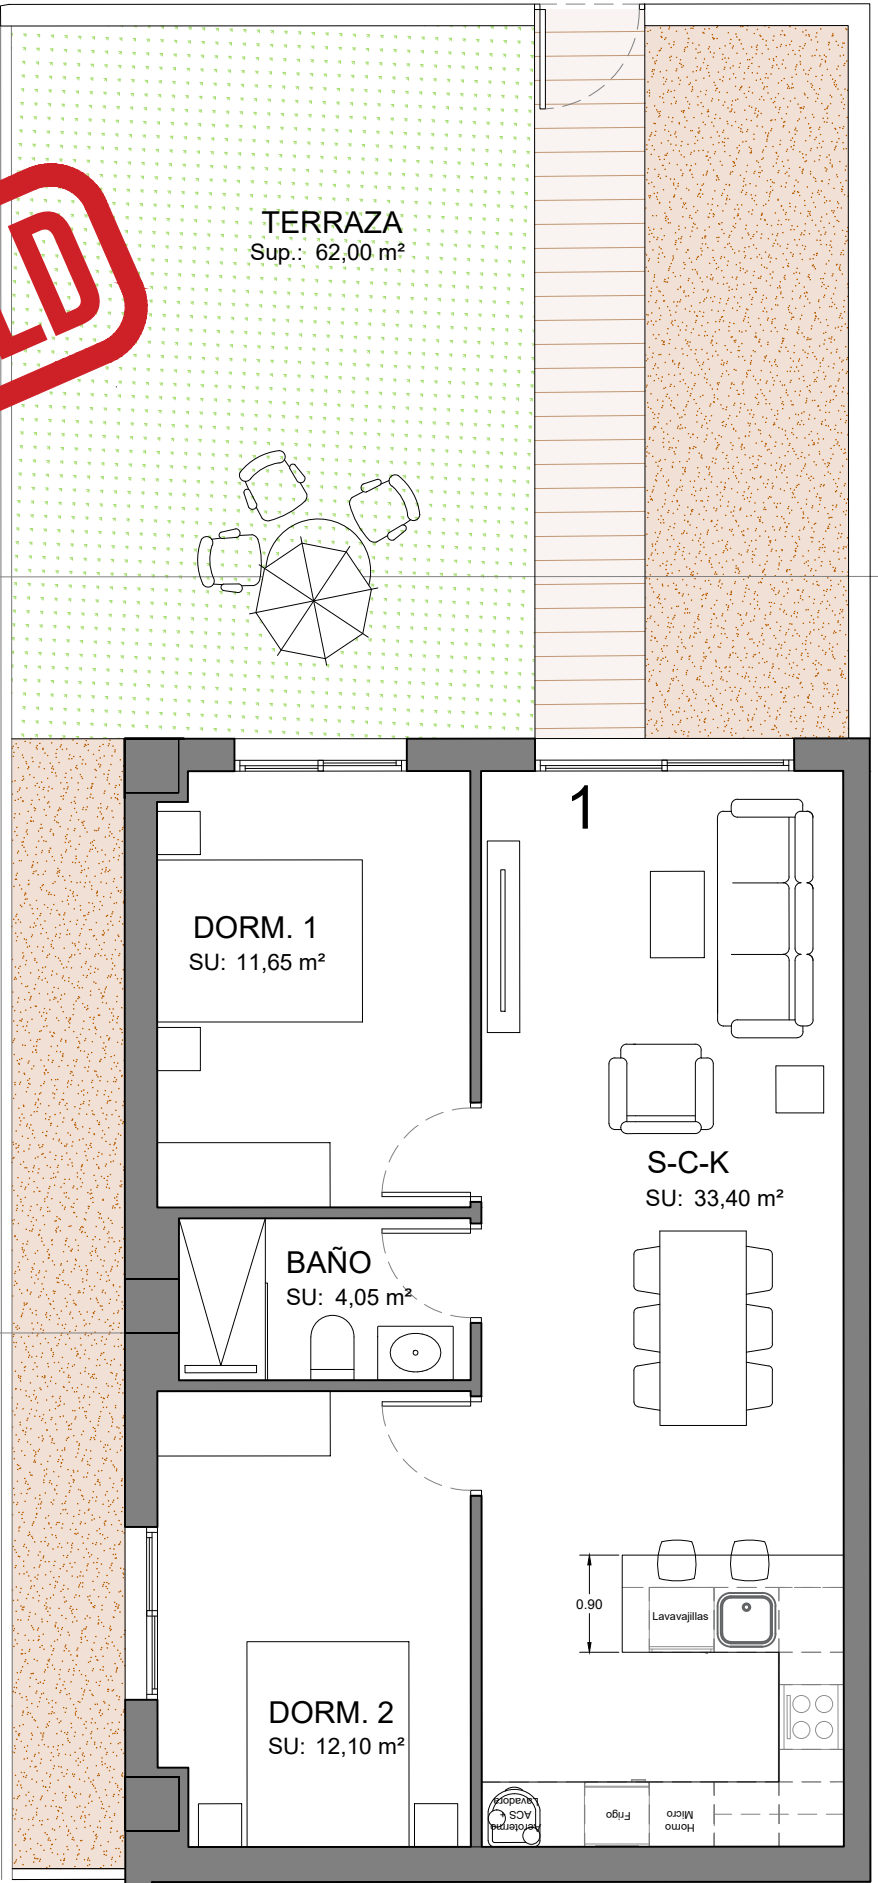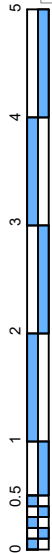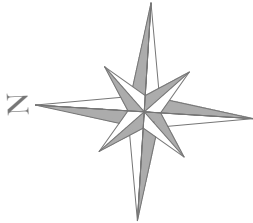

PLANO RESERVA

planta baja

bloque 1




Apto. 2

Sup. Constr.....76,00 m²
Sup.Terrazas.....49,00 m²

LO CRISPÍN
apartaments

SOLD

NOTA: Las superficies y dimensiones de este plano pueden ser sometidas a modificaciones durante la obra, no teniendo valor contractual.

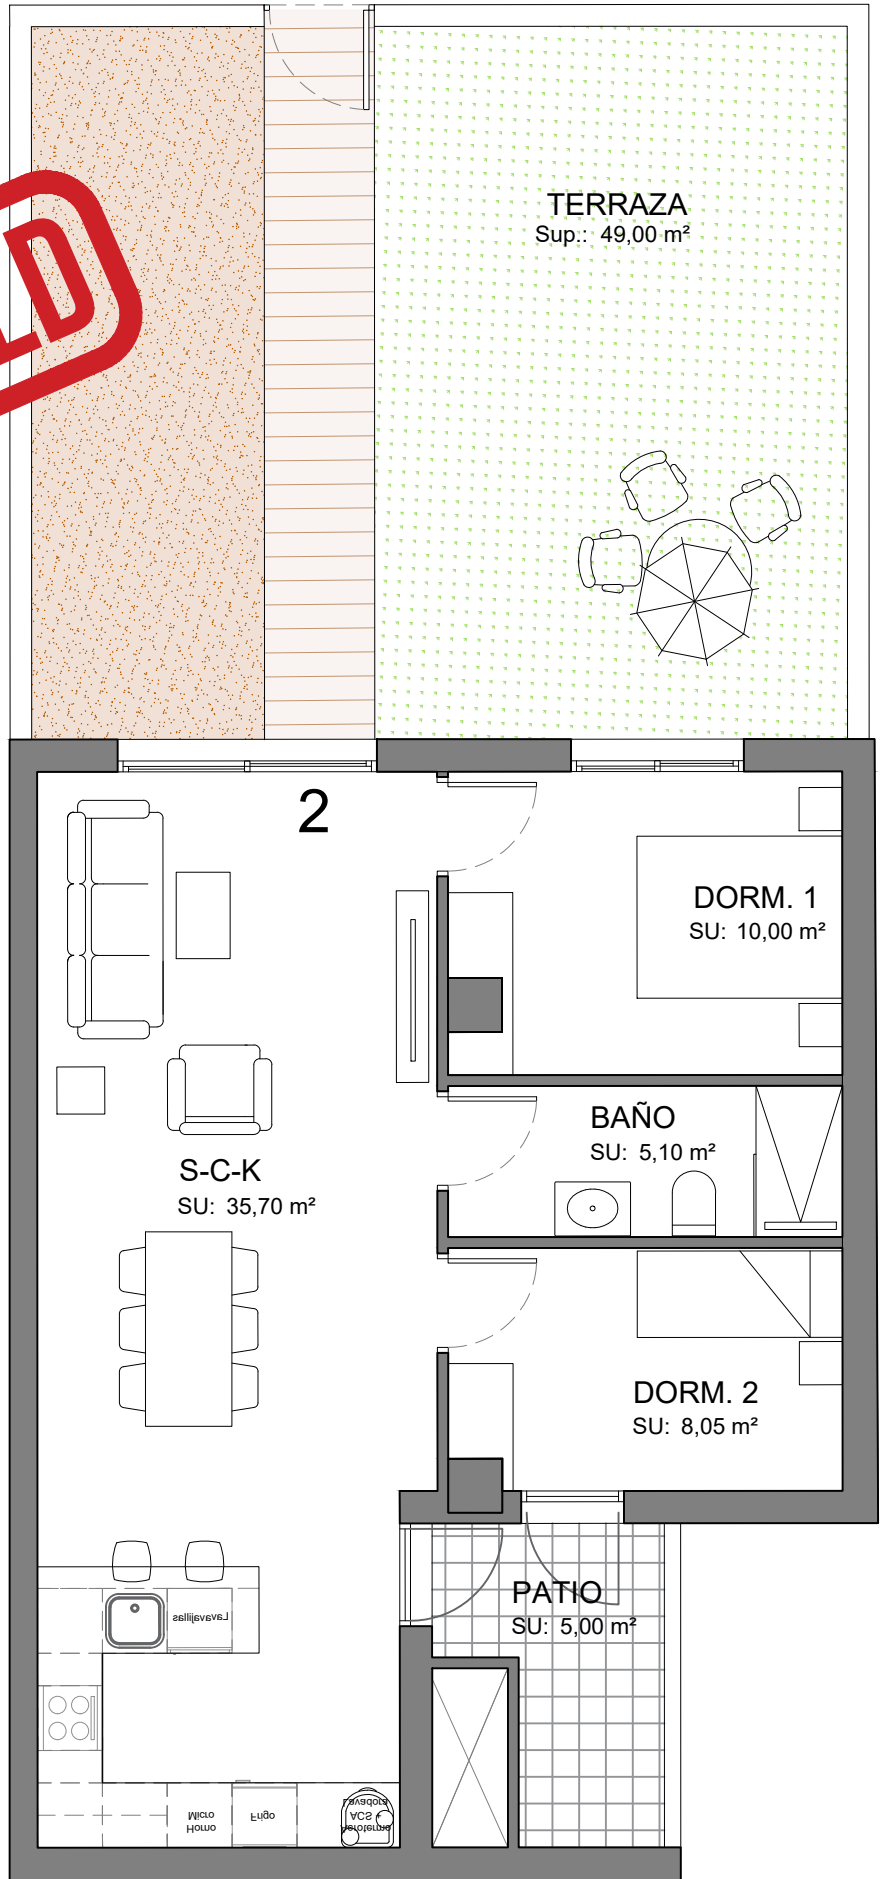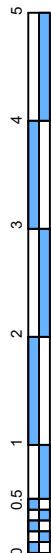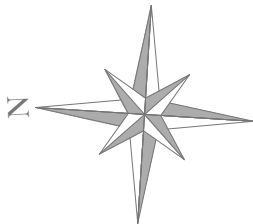

PLANO RESERVA

planta baja




bloque 1

Apto. 3

Sup. Constr.....69,00 m²
Sup.Terrazas.....37,00 m²

LO CRISPÍN
apartaments

NOTA: Las superficies y dimensiones de este plano pueden ser sometidas a modificaciones durante la obra, no teniendo valor contractual.

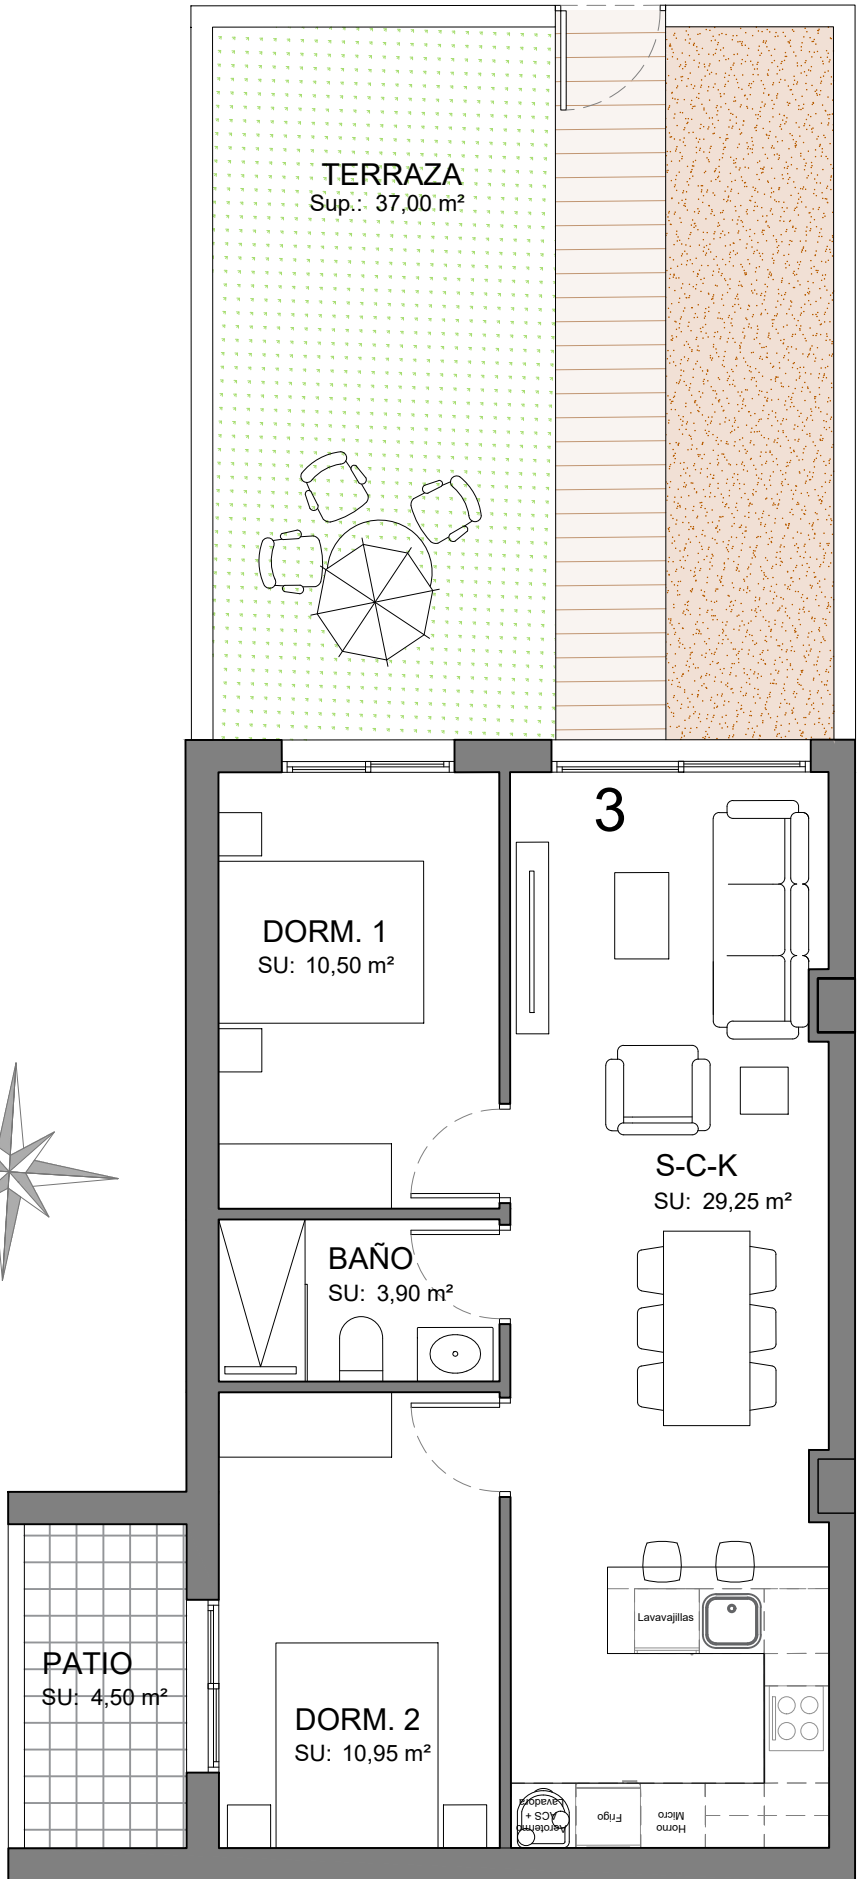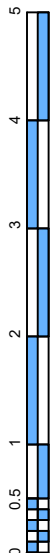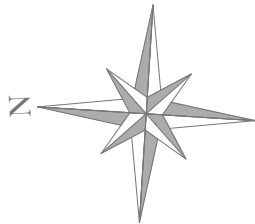

PLANO RESERVA

planta baja

bloque 1



Apto. 4

Sup. Constr.....68,00 m²
Sup.Terrazas.....37,00 m²

LO CRISPÍN
apartaments

SOLD

NOTA: Las superficies y dimensiones de este plano pueden ser sometidas a modificaciones durante la obra, no teniendo valor contractual.

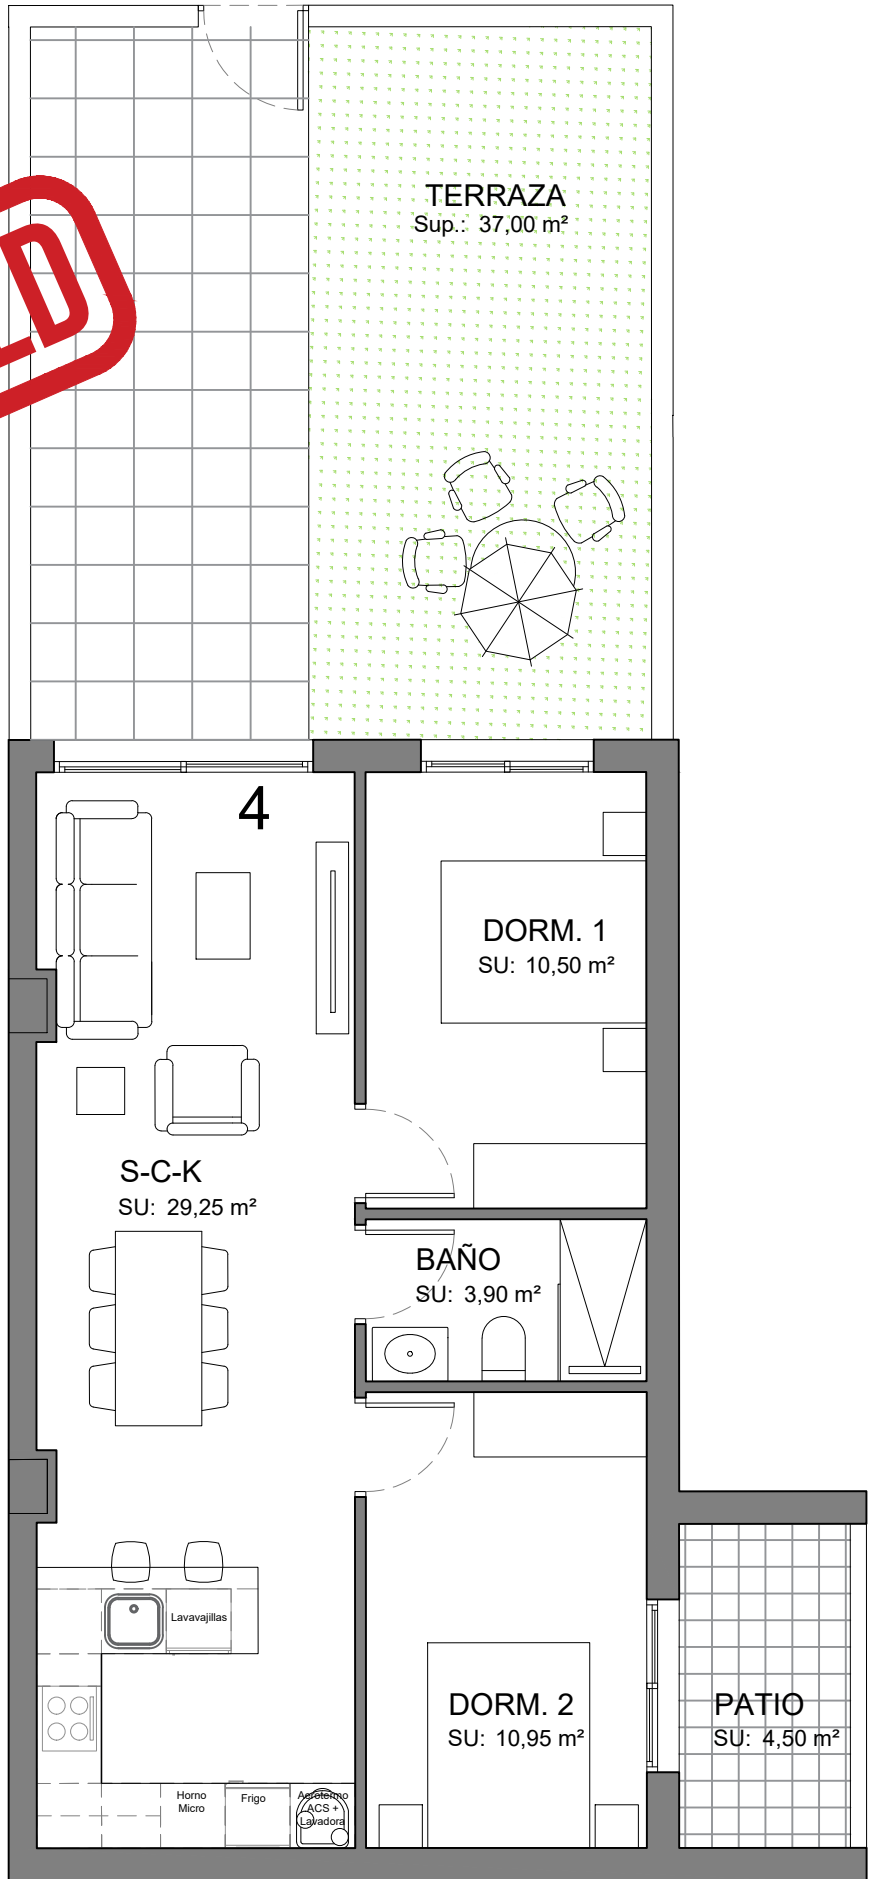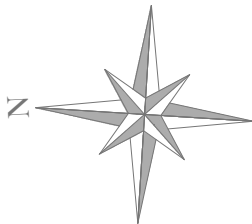

PLANO RESERVA

planta baja

bloque 1


Apto. 5

Sup. Constr.....73,00 m²
Sup.Terrazas.....23,00 m²

LO CRISPÍN
apartaments

SOLD

NOTA: Las superficies y dimensiones de este plano pueden ser sometidas a modificaciones durante la obra, no teniendo valor contractual.

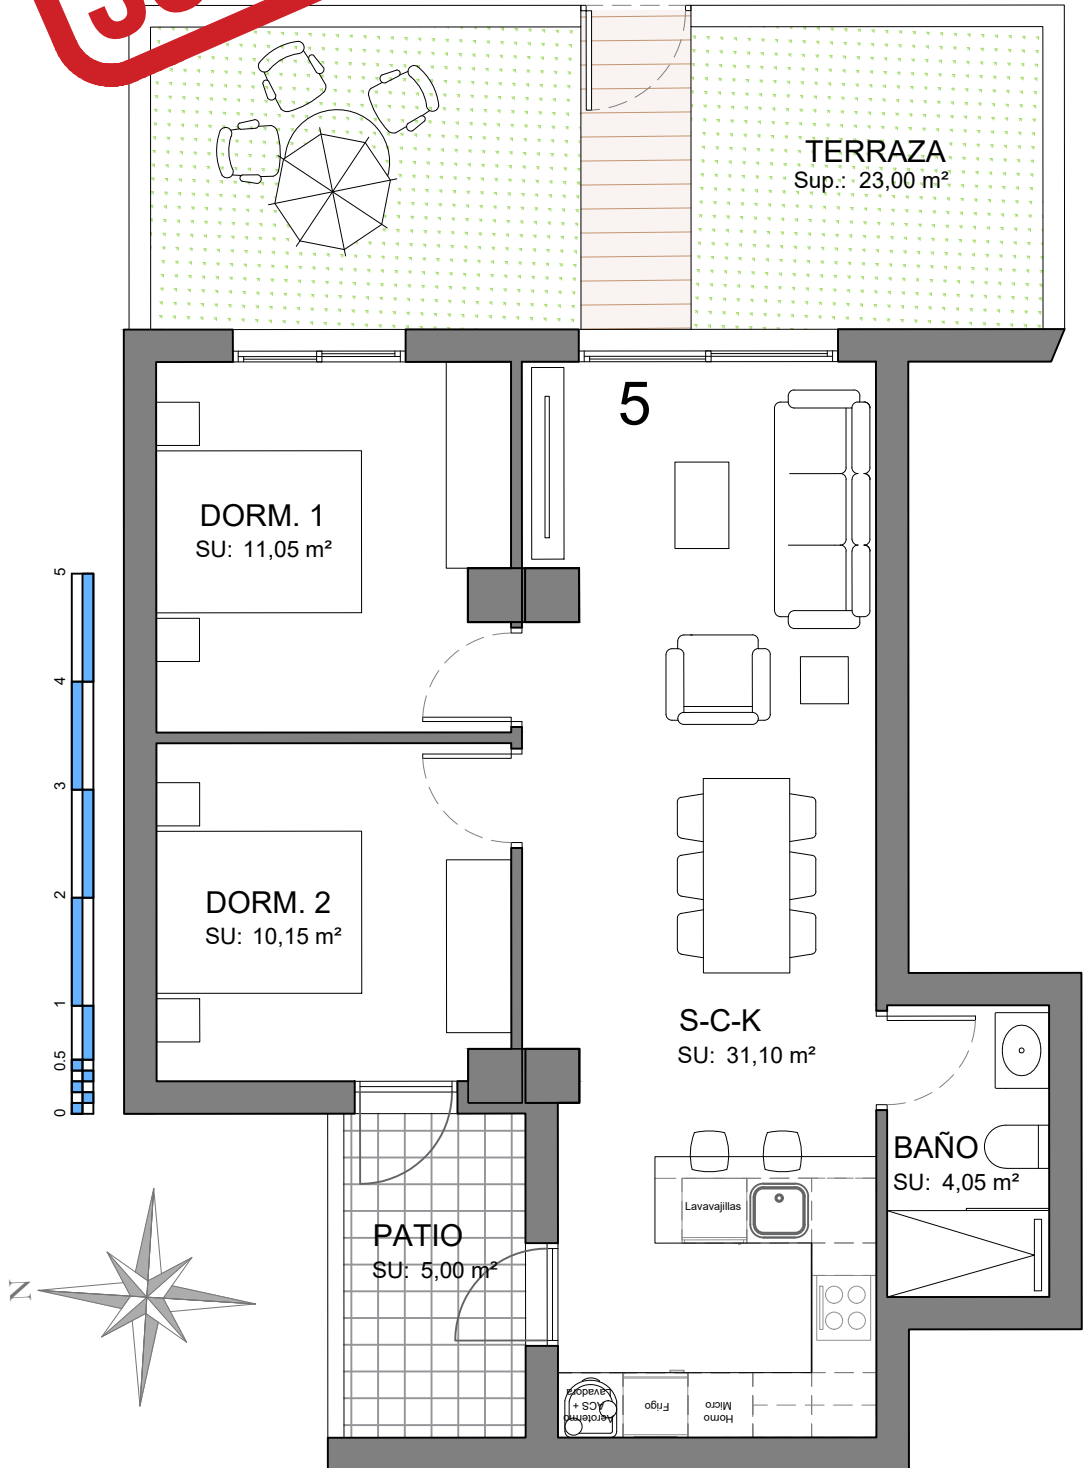

PLANO RESERVA



planta primera

bloque 1

Apto. 6

Sup. Constr.....98,00 m²
Sup.Terrazas.....77,00 m²

LO CRISPÍN
apartaments

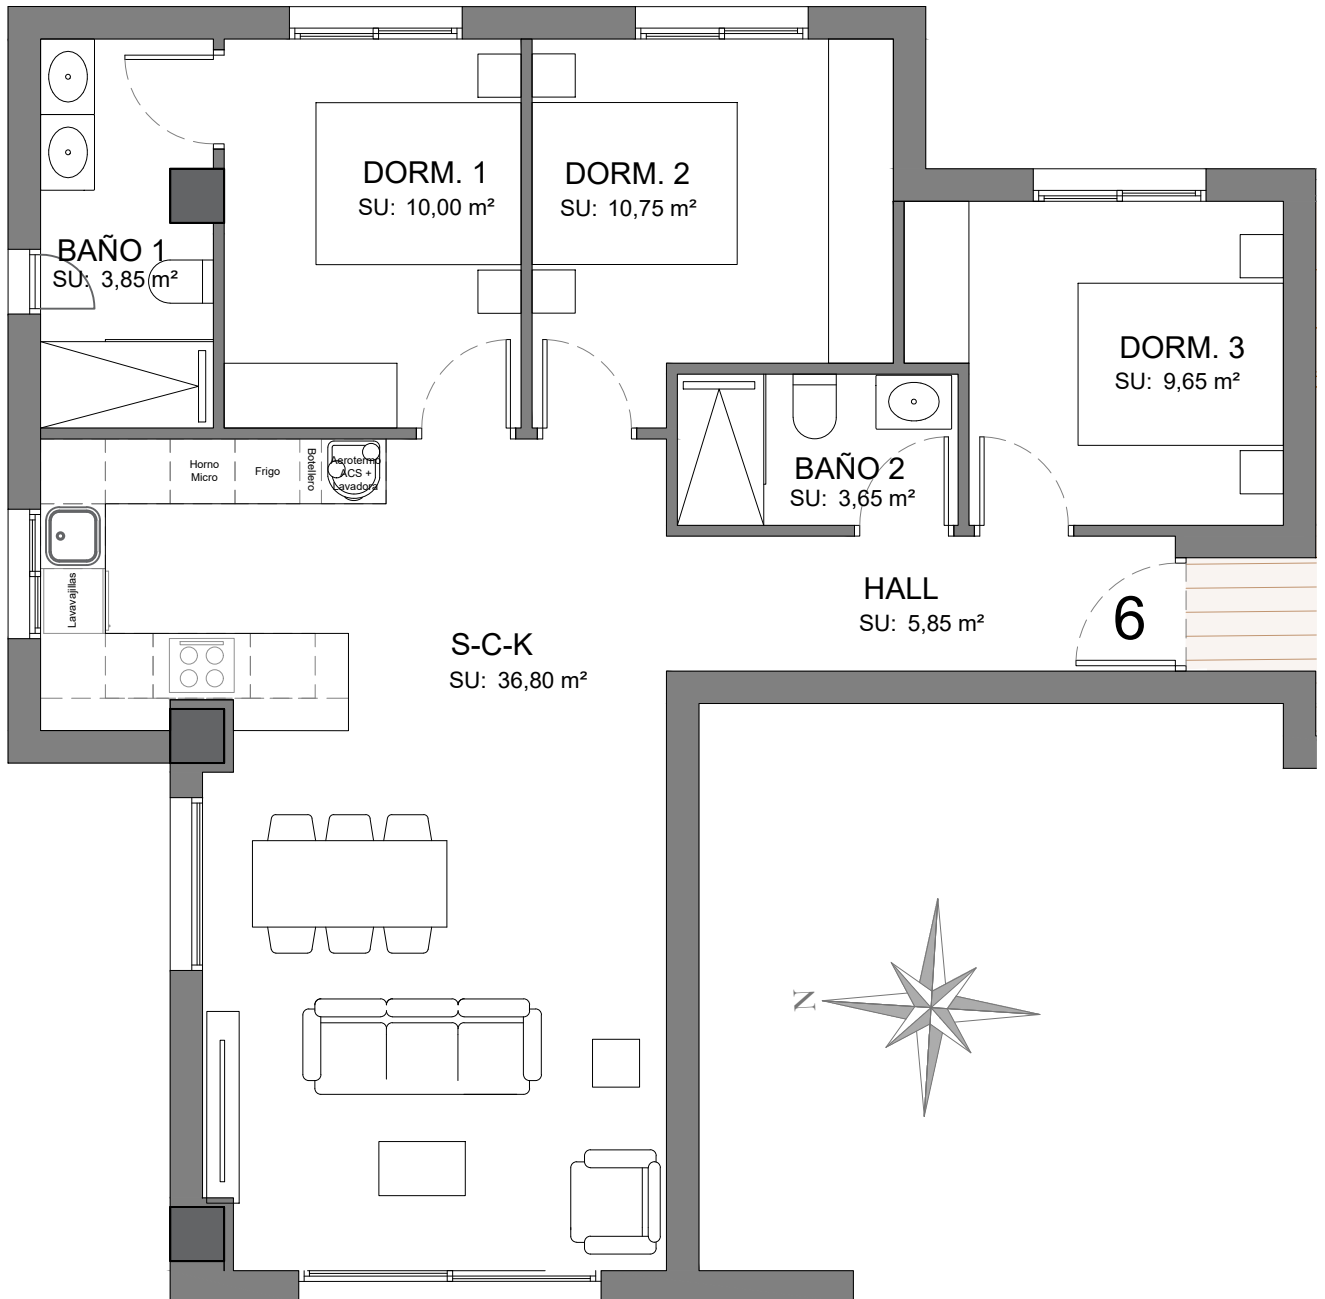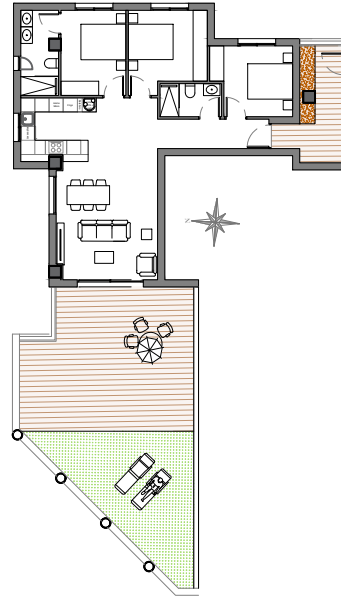

NOTA: Las superficies y dimensiones de este plano pueden ser sometidas a modificaciones durante la obra, no teniendo valor contractual.



PLANO RESERVA

planta primera


bloque 1

Apto. 7



Sup. Constr..... 82,00 m²
Sup. Terrazas..... 84,00 m²

LO CRISPÍN
apartaments

SOLD

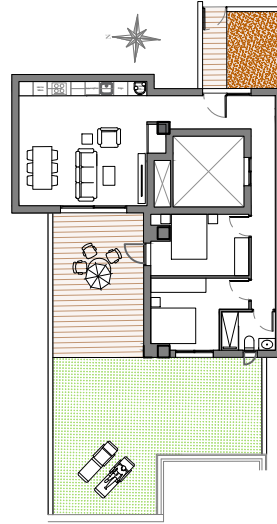

NOTA: Las superficies y dimensiones de este plano pueden ser sometidas a modificaciones durante la obra, no teniendo valor contractual.

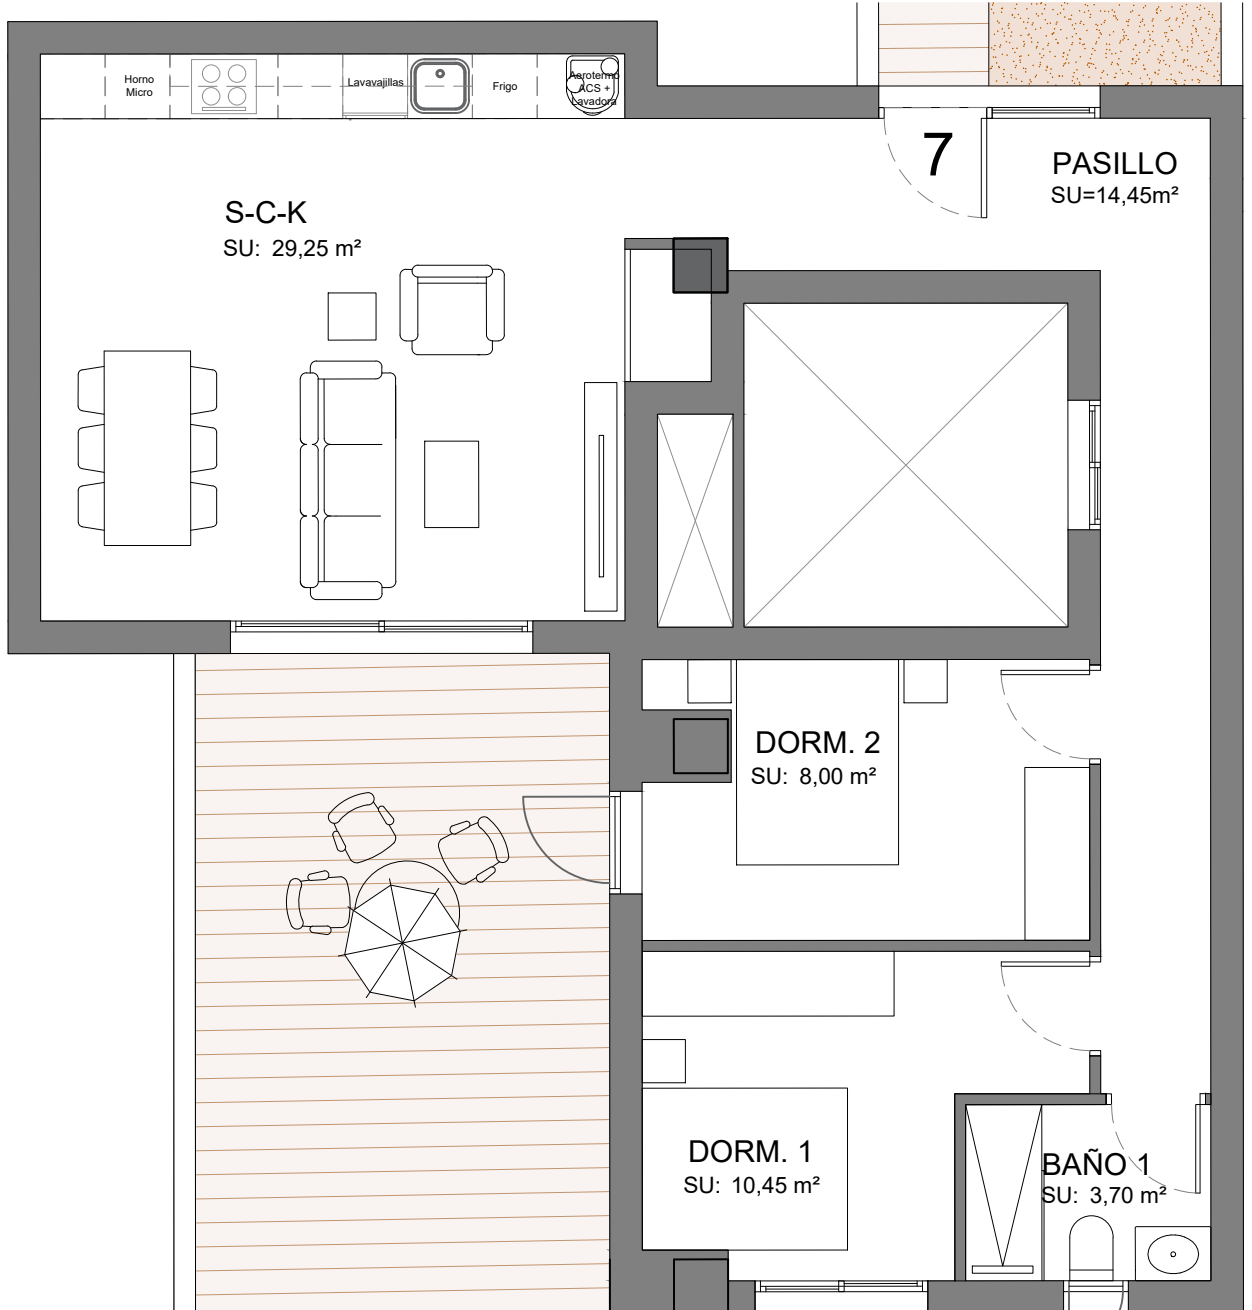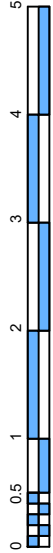

PLANO RESERVA

planta primera

bloque 1



Apto. 8

Sup. Constr..... 73,00 m²
Sup. Terrazas..... 76,00 m²

LO CRISPÍN
apartaments

SOLD

NOTA: Las superficies y dimensiones de este plano pueden ser sometidas a modificaciones durante la obra, no teniendo valor contractual.

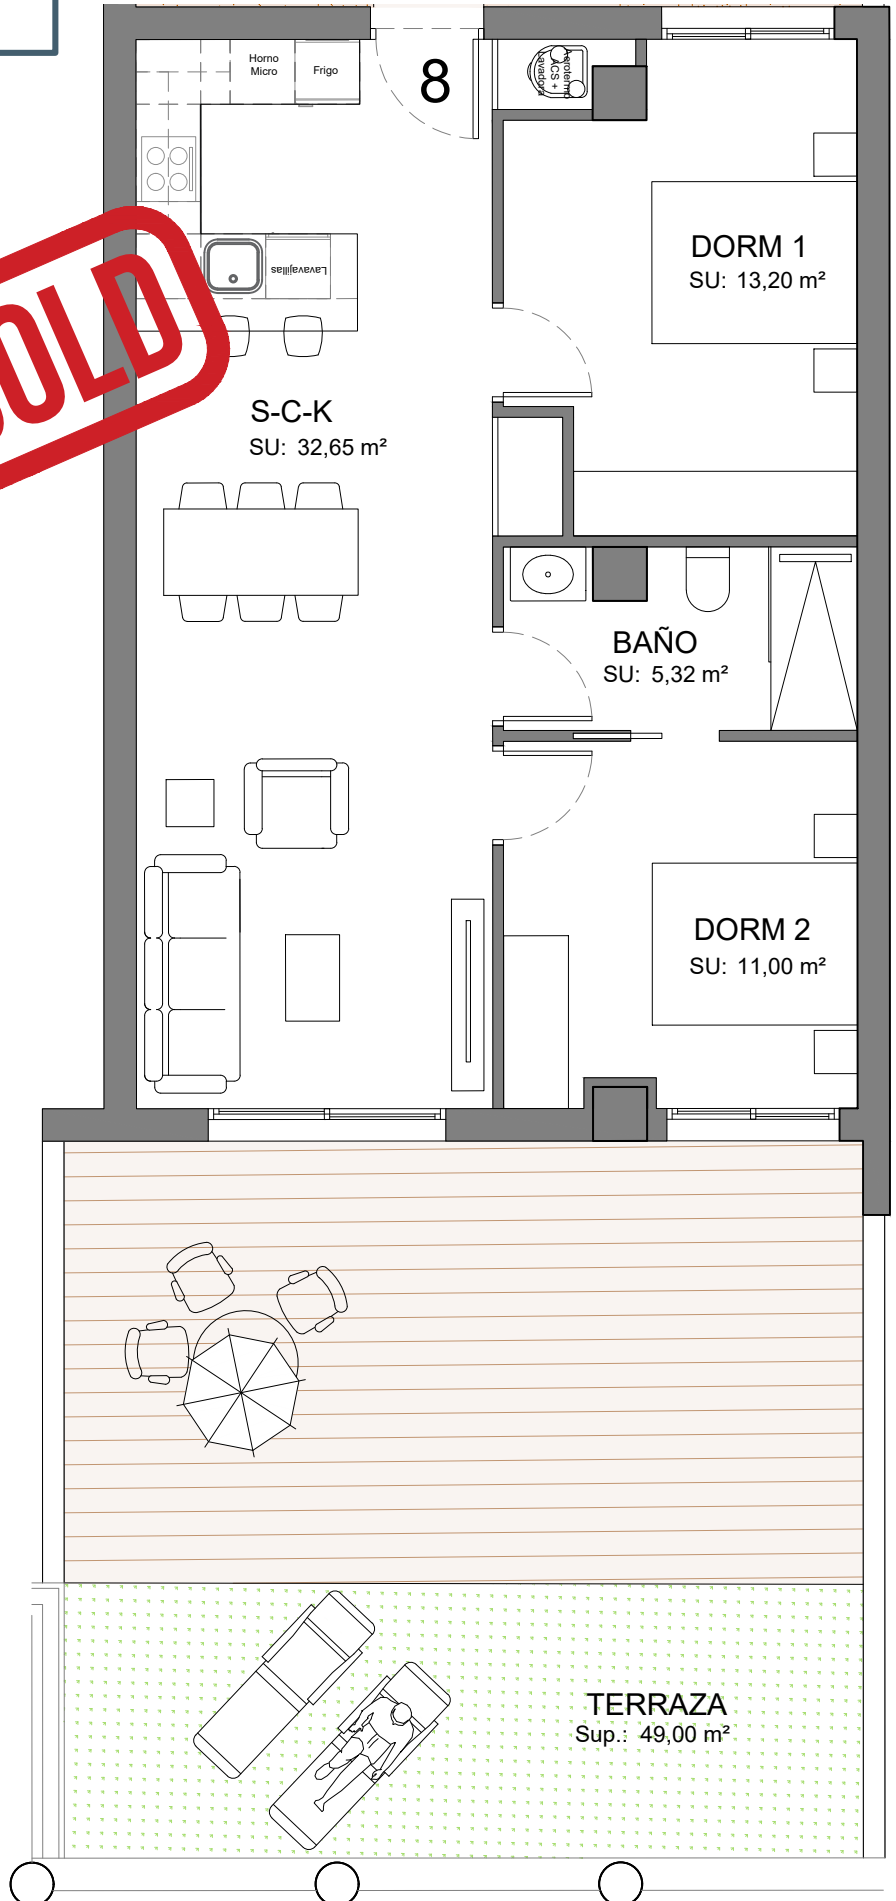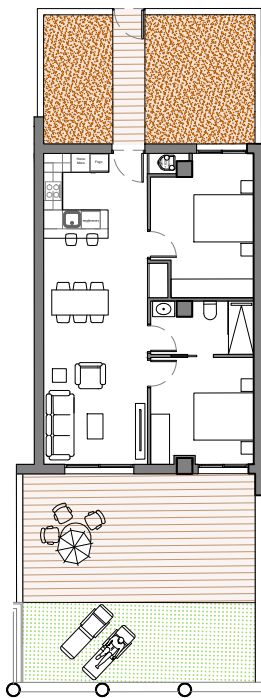

PLANO RESERVA

planta primera

bloque 1

Apto. 9


Sup. Constr..... 78,00 m²
Sup. Terrazas..... 101,00 m²

LO CRISPÍN
apartaments

SOLD



NOTA: Las superficies y dimensiones de este plano pueden ser sometidas a modificaciones durante la obra, no teniendo valor contractual.

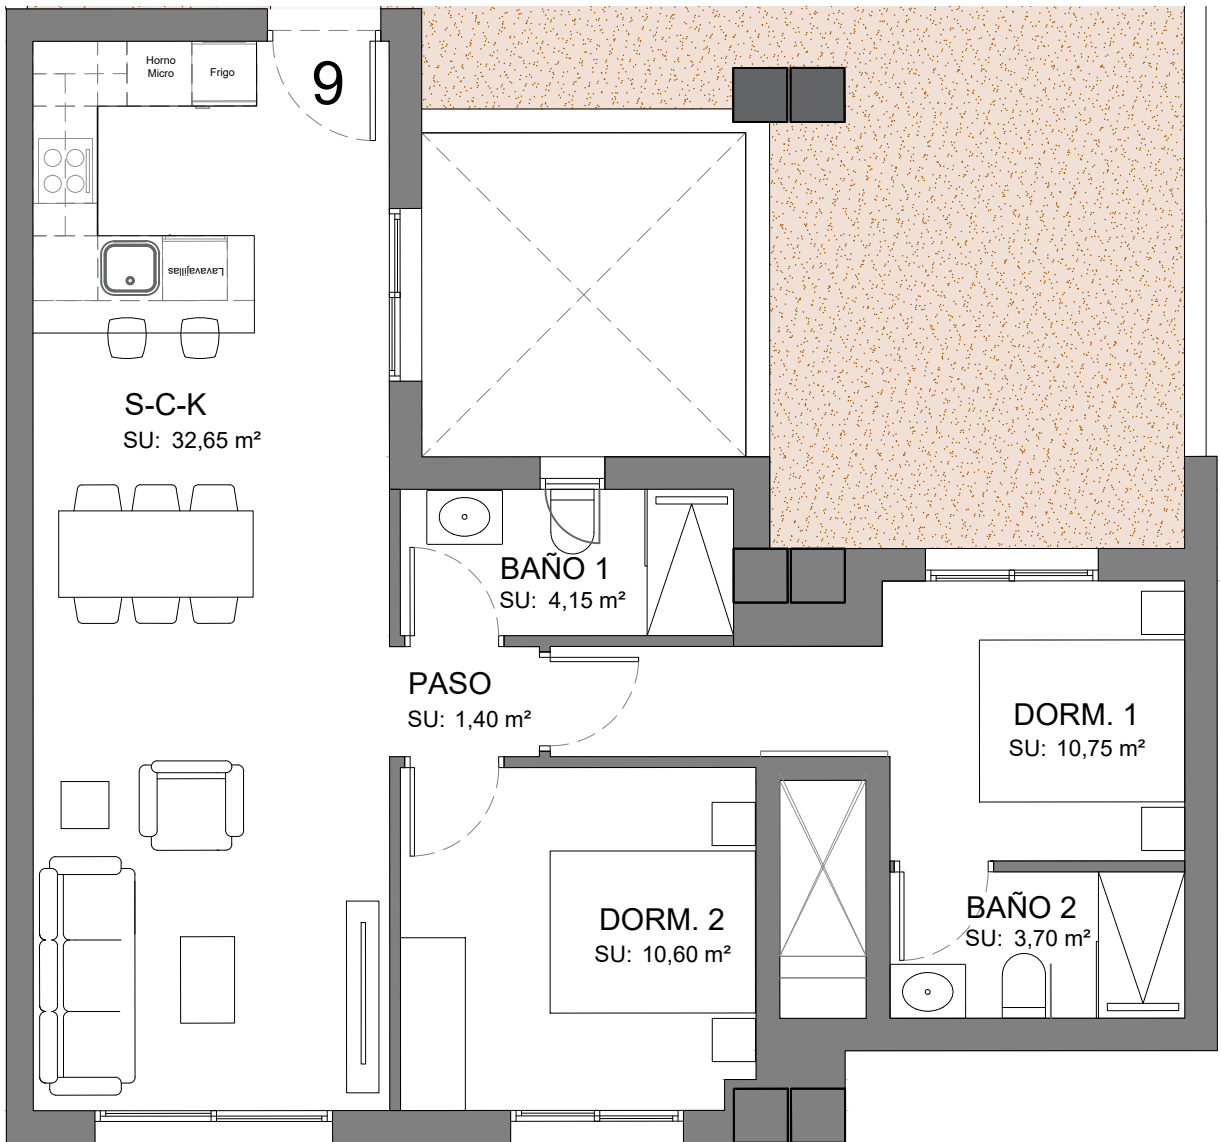

PLANO RESERVA

planta primera


bloque 1

Apto. 10


Sup. Constr.....100,00 m²
Sup.Terrazas.....101,00 m²

LO CRISPÍN
apartaments

SOLD

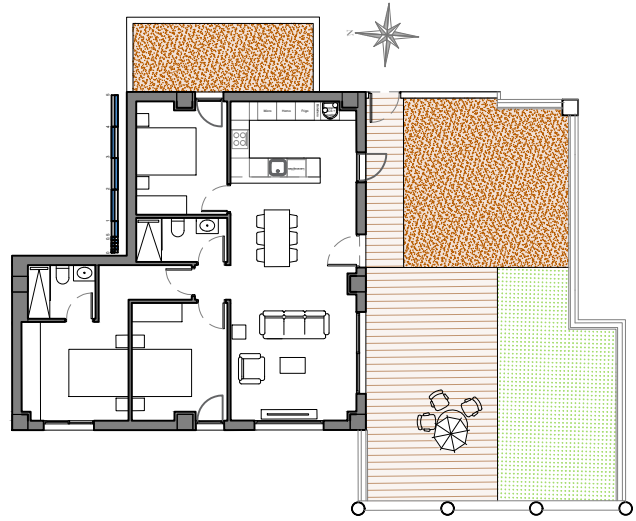

NOTA: Las superficies y dimensiones de este plano pueden ser sometidas a modificaciones durante la obra, no teniendo valor contractual.

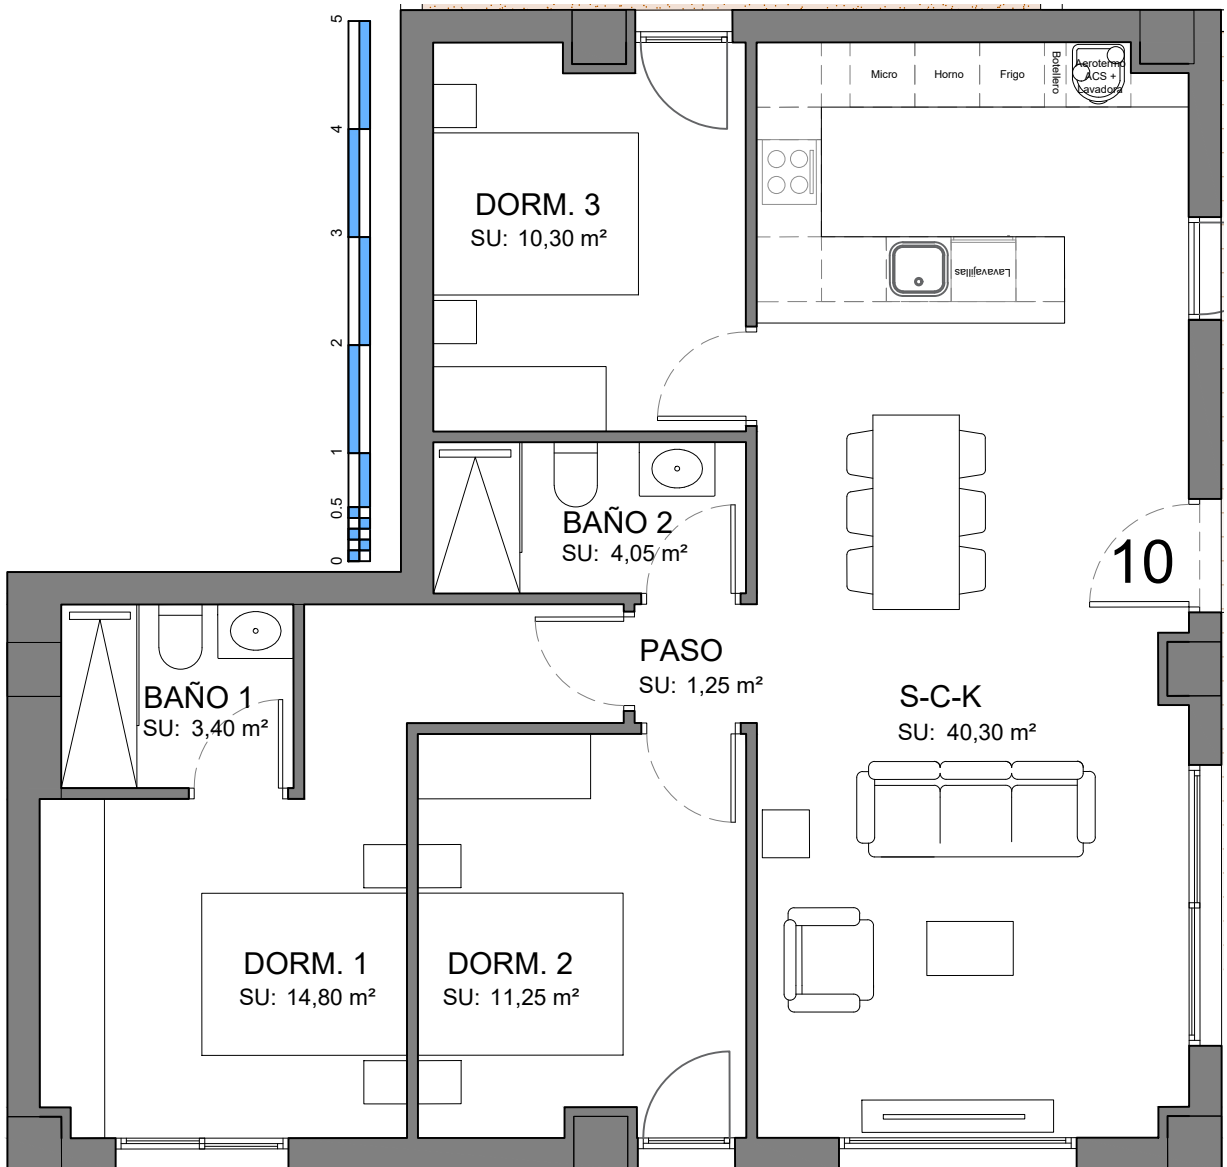

PLANO RESERVA


planta baja

bloque 2


Apto. 11

Sup. Constr.....64,00 m²
Sup.Terrazas.....24,50 m²

LO CRISPÍN
apartaments

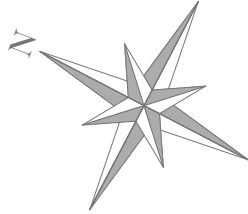

NOTA: Las superficies y dimensiones de este plano pueden ser sometidas a modificaciones durante la obra, no teniendo valor contractual.

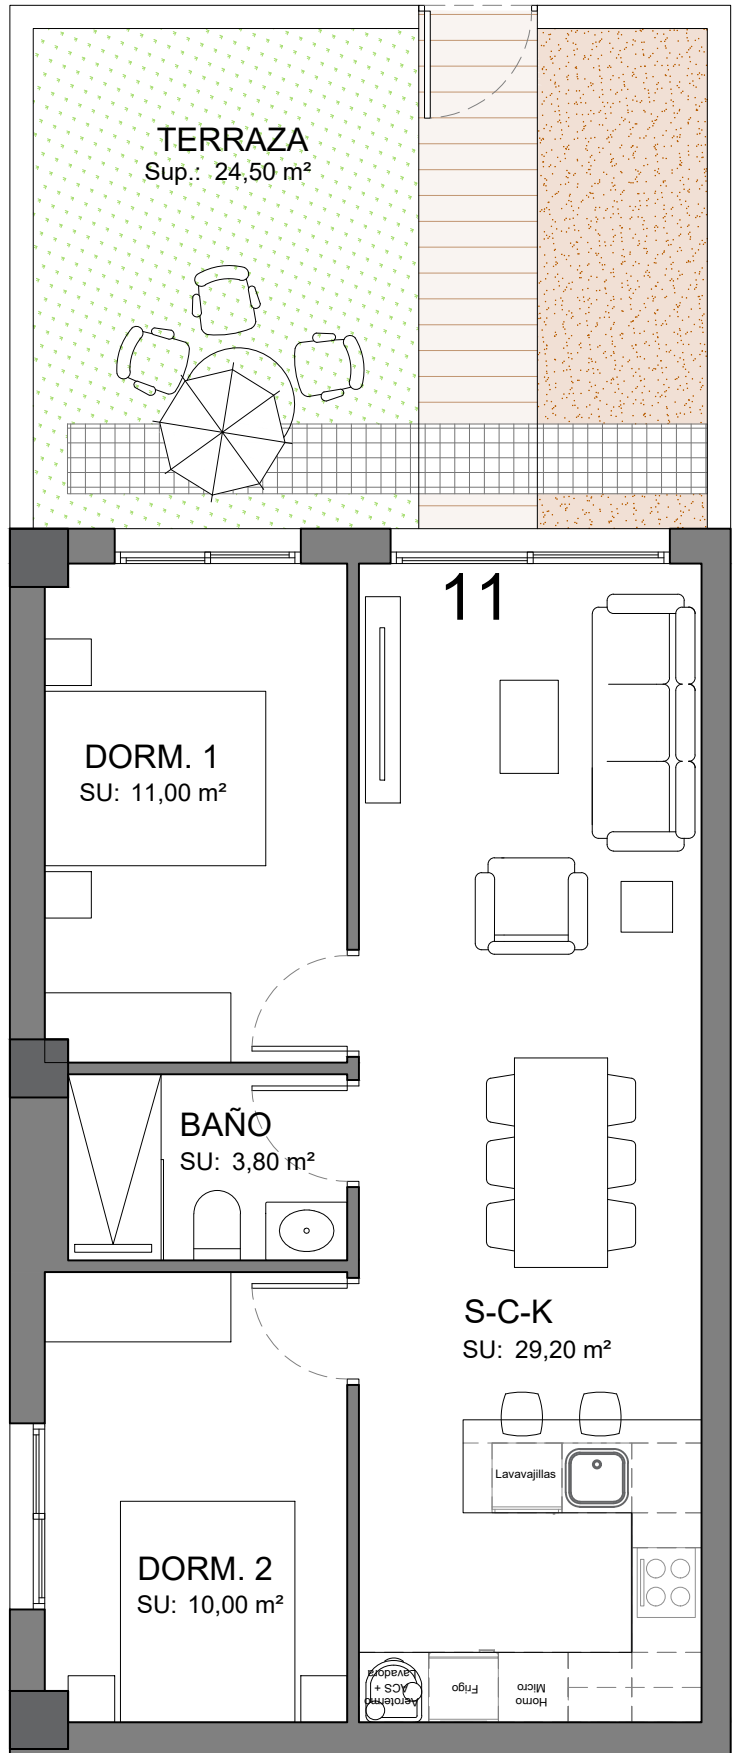

PLANO RESERVA

planta baja



bloque 2

Apto. 12

Sup. Constr.....70,96 m²
Sup.Terrazas.....24,50 m²

LO CRISPÍN
apartaments

NOTA: Las superficies y dimensiones de este plano pueden ser sometidas a modificaciones durante la obra, no teniendo valor contractual.

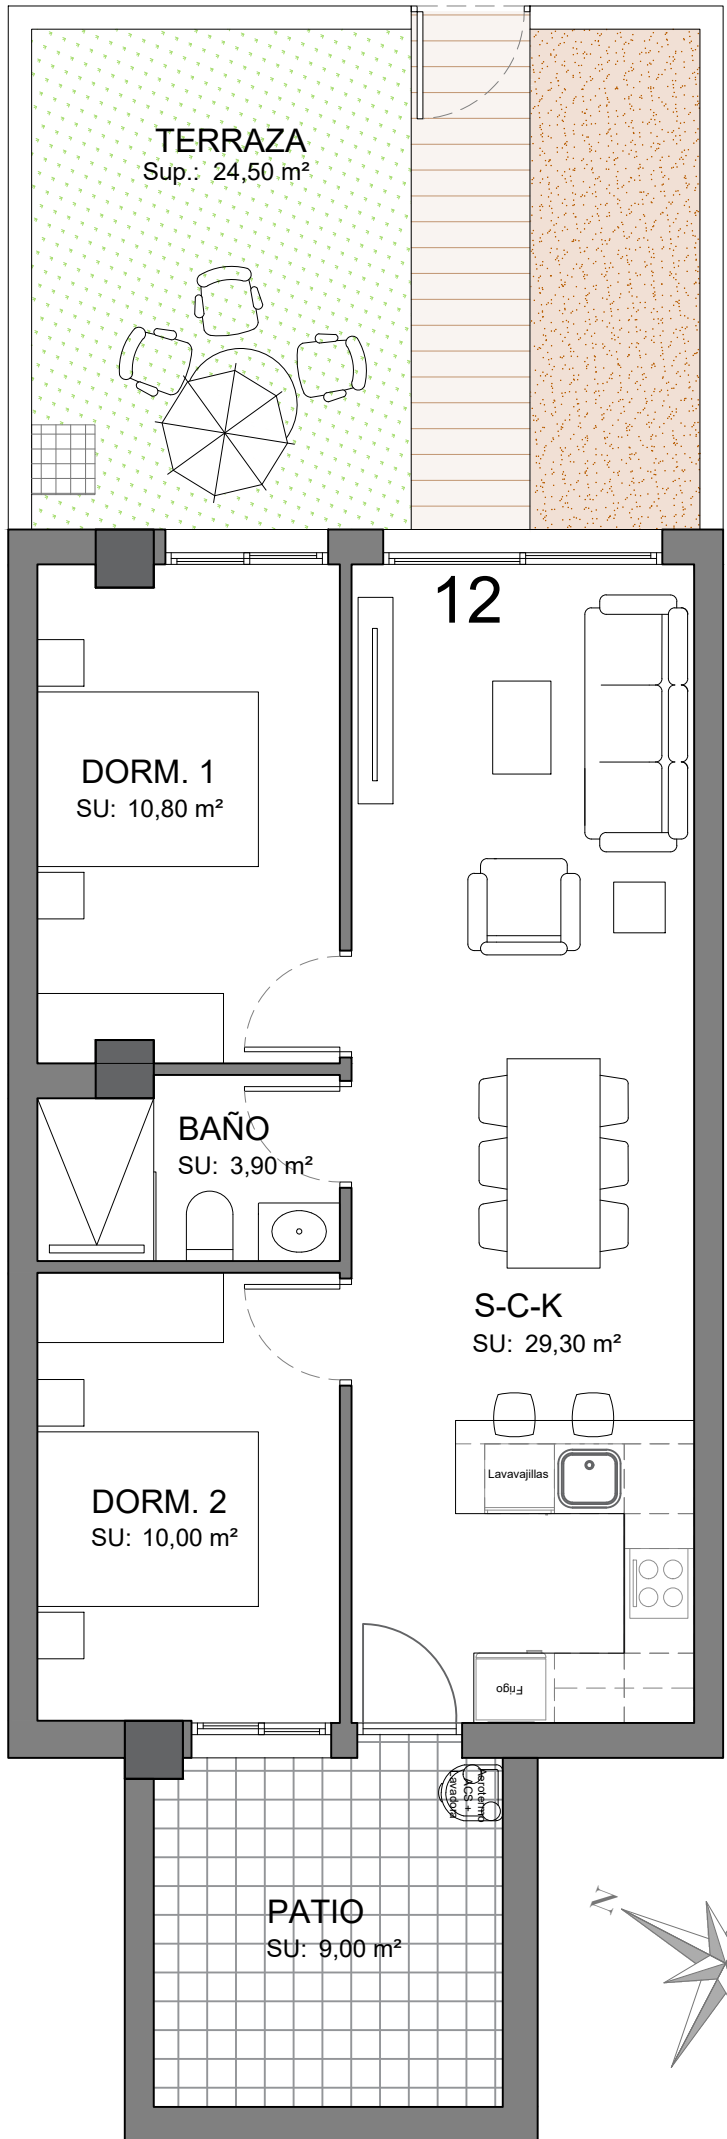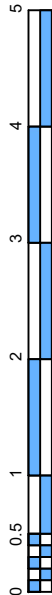

PLANO RESERVA

planta baja



bloque 2

Apto. 13

Sup. Constr.....67,00 m²
Sup.Terrazas.....24,50 m²

LO CRISPÍN
apartaments

NOTA: Las superficies y dimensiones de este plano pueden ser sometidas a modificaciones durante la obra, no teniendo valor contractual.

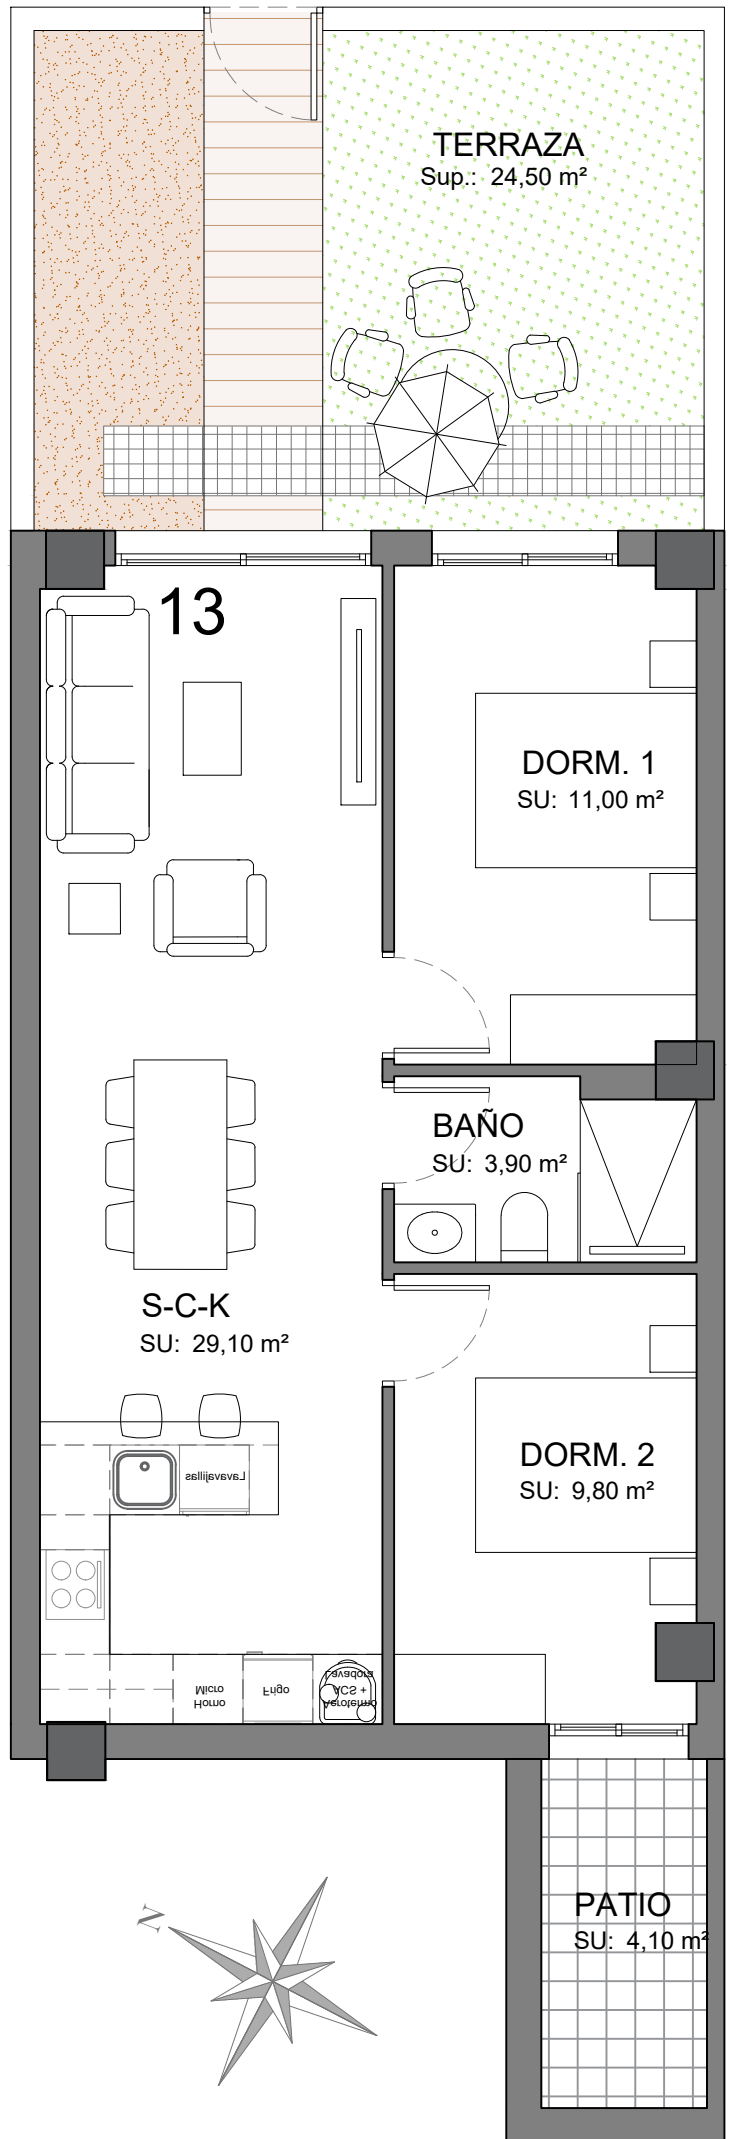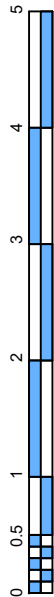

PLANO RESERVA

planta baja


bloque 2

Apto. 14

Sup. Constr.....67,00 m²
Sup.Terrazas.....24,50 m²

LO CRISPÍN
apartaments

NOTA: Las superficies y dimensiones de este plano pueden ser sometidas a modificaciones durante la obra, no teniendo valor contractual.

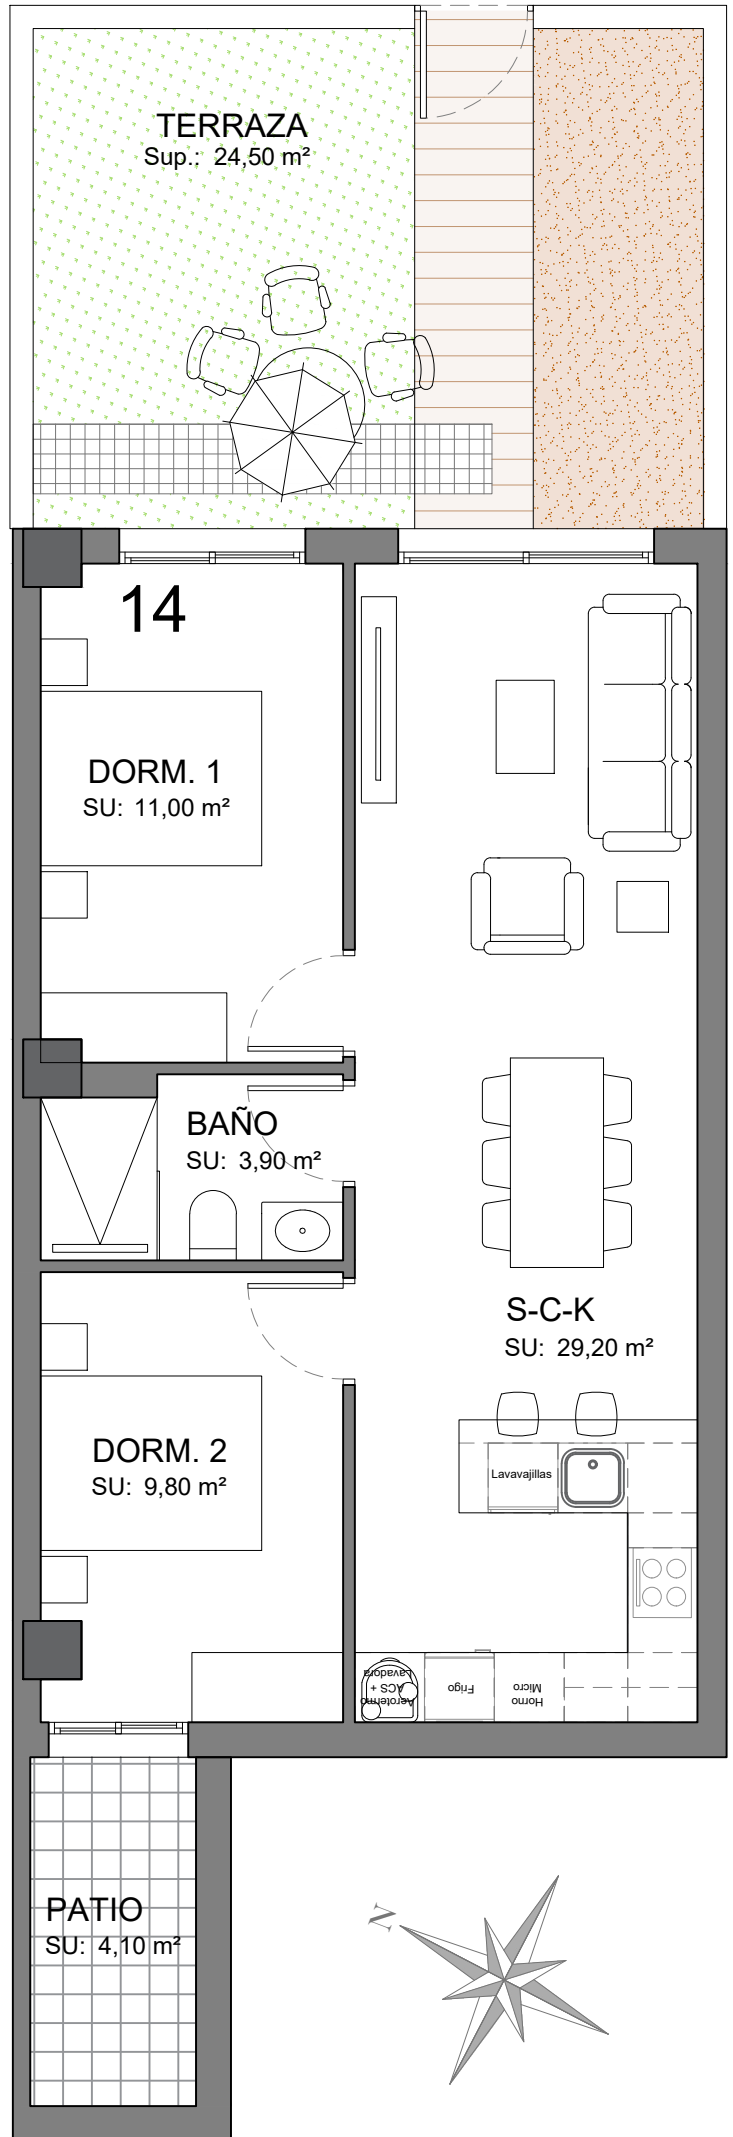

PLANO RESERVA

planta baja

bloque 2




Apto. 15

Sup. Constr.....67,00 m²
Sup.Terrazas.....24,50 m²

LO CRISPÍN
apartaments

SOLD

NOTA: Las superficies y dimensiones de este plano pueden ser sometidas a modificaciones durante la obra, no teniendo valor contractual.

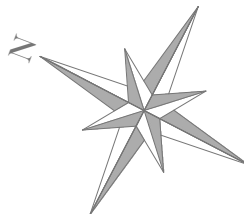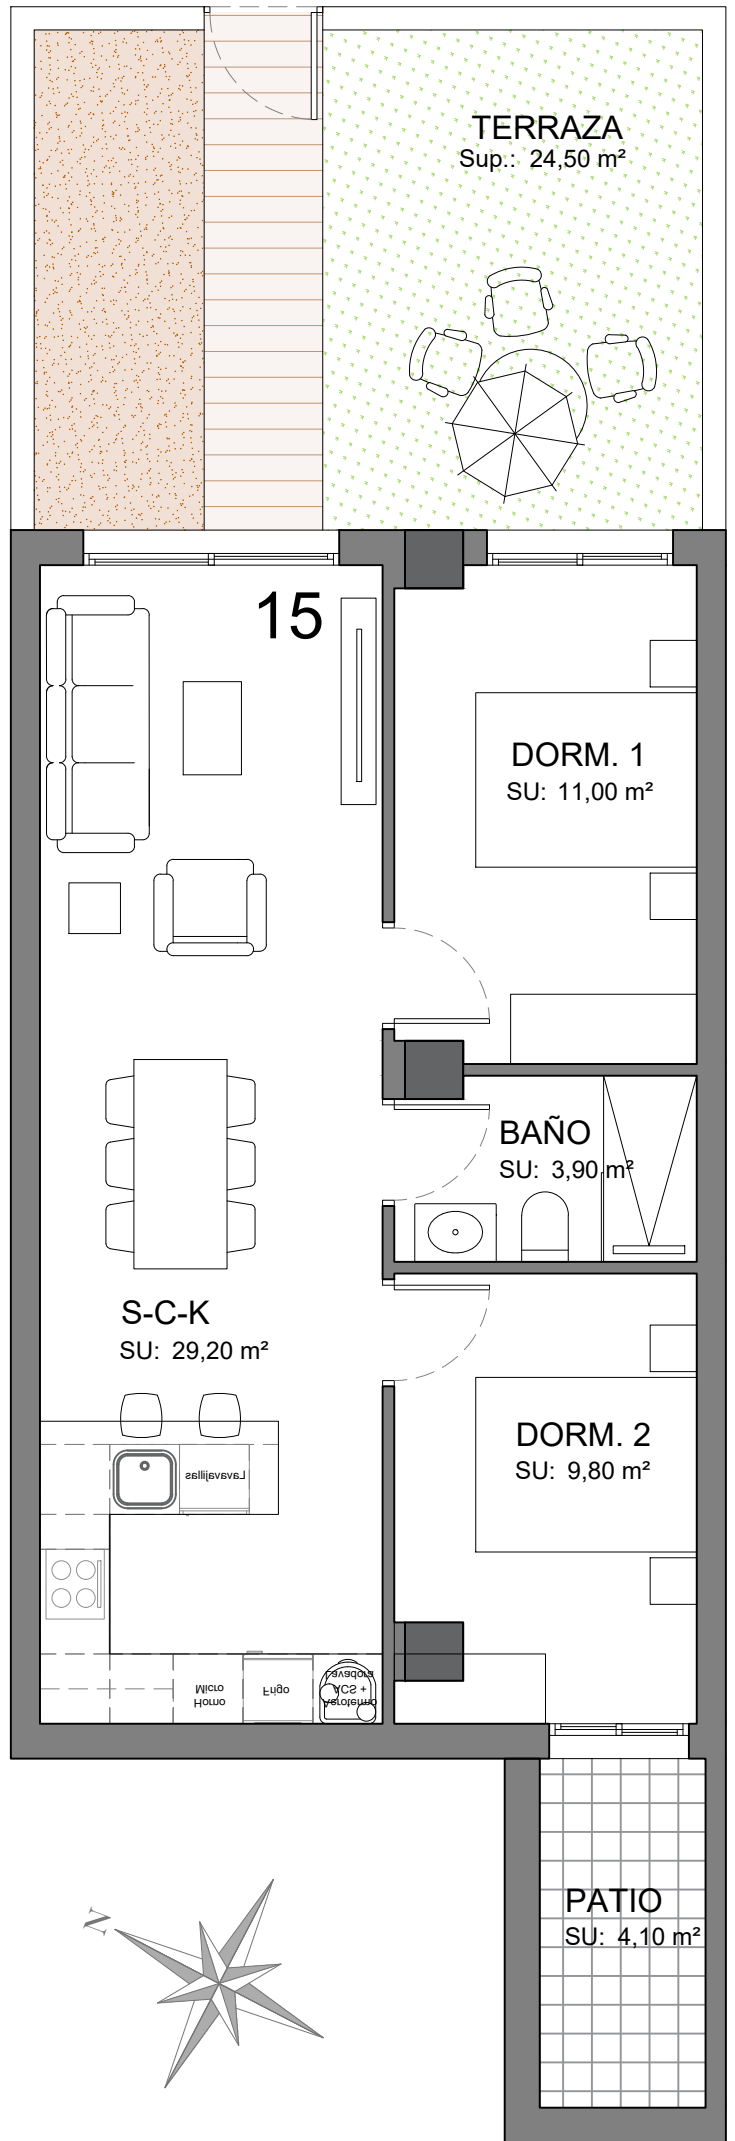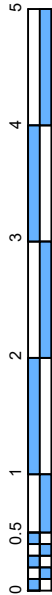

PLANO RESERVA

planta baja



bloque 2

Apto. 16

Sup. Constr.....67,00 m²
Sup.Terrazas.....24,50 m²

LO CRISPÍN
apartaments

NOTA: Las superficies y dimensiones de este plano pueden ser sometidas a modificaciones durante la obra, no teniendo valor contractual.

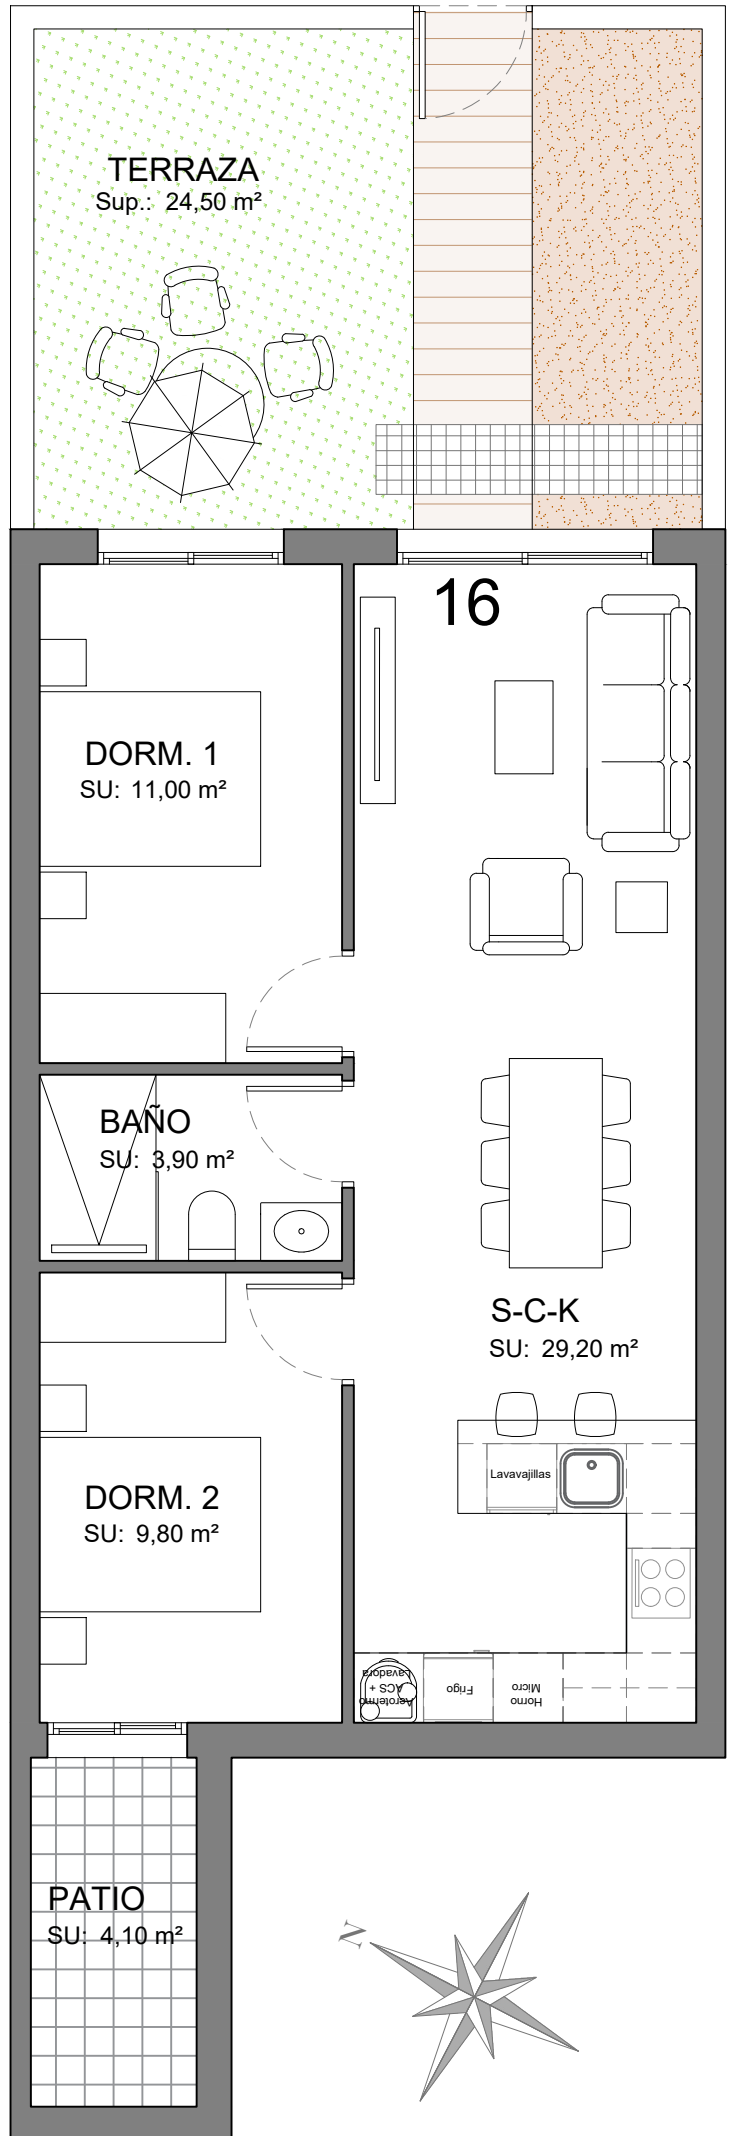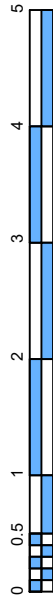

PLANO RESERVA



planta baja

bloque 2

Apto. 17

Sup. Constr.....95,50 m²
Sup.Terrazas...100,00 m²

LO CRISPÍN
apartaments

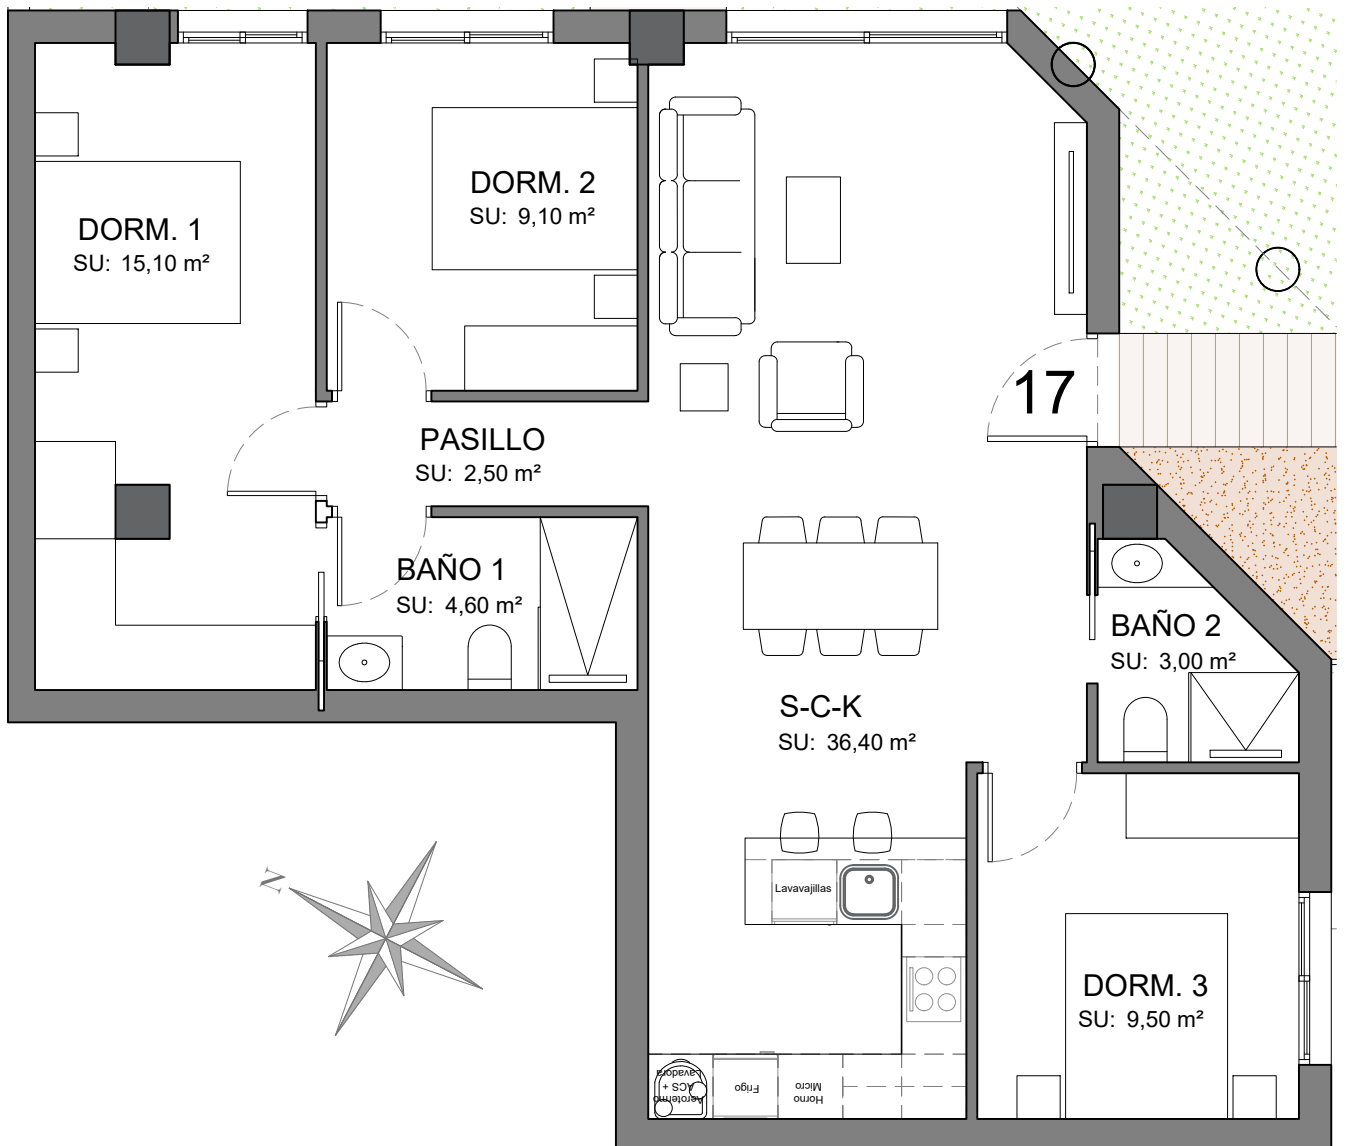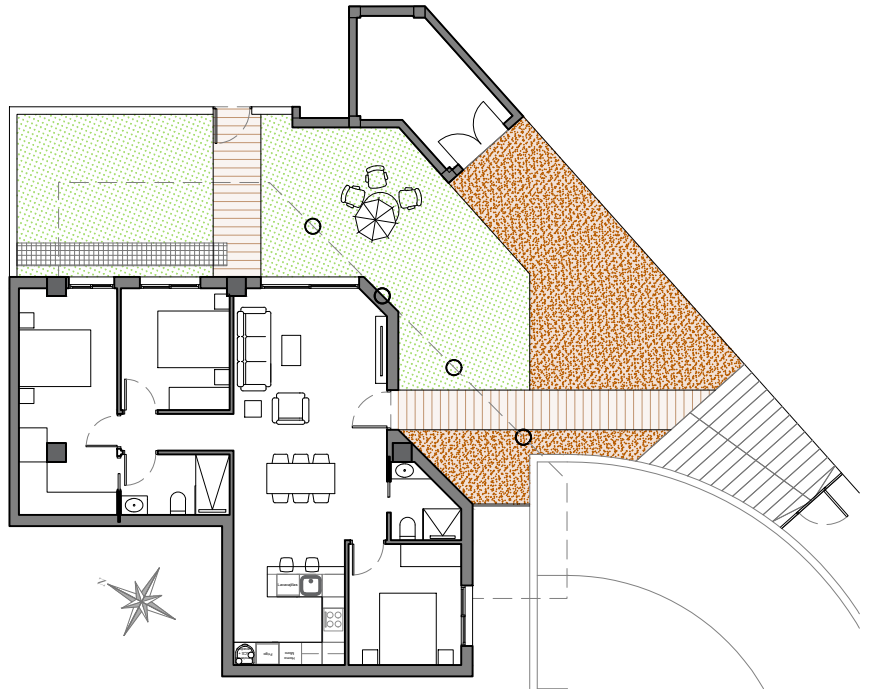

NOTA: Las superficies y dimensiones de este plano pueden ser sometidas a modificaciones durante la obra, no teniendo valor contractual.

PLANO RESERVA

planta primera


bloque 2

Apto. 18

Sup. Constr..... 102,00 m²
Sup. Terrazas..... 83,00 m²

LO CRISPÍN
apartaments

SOLD

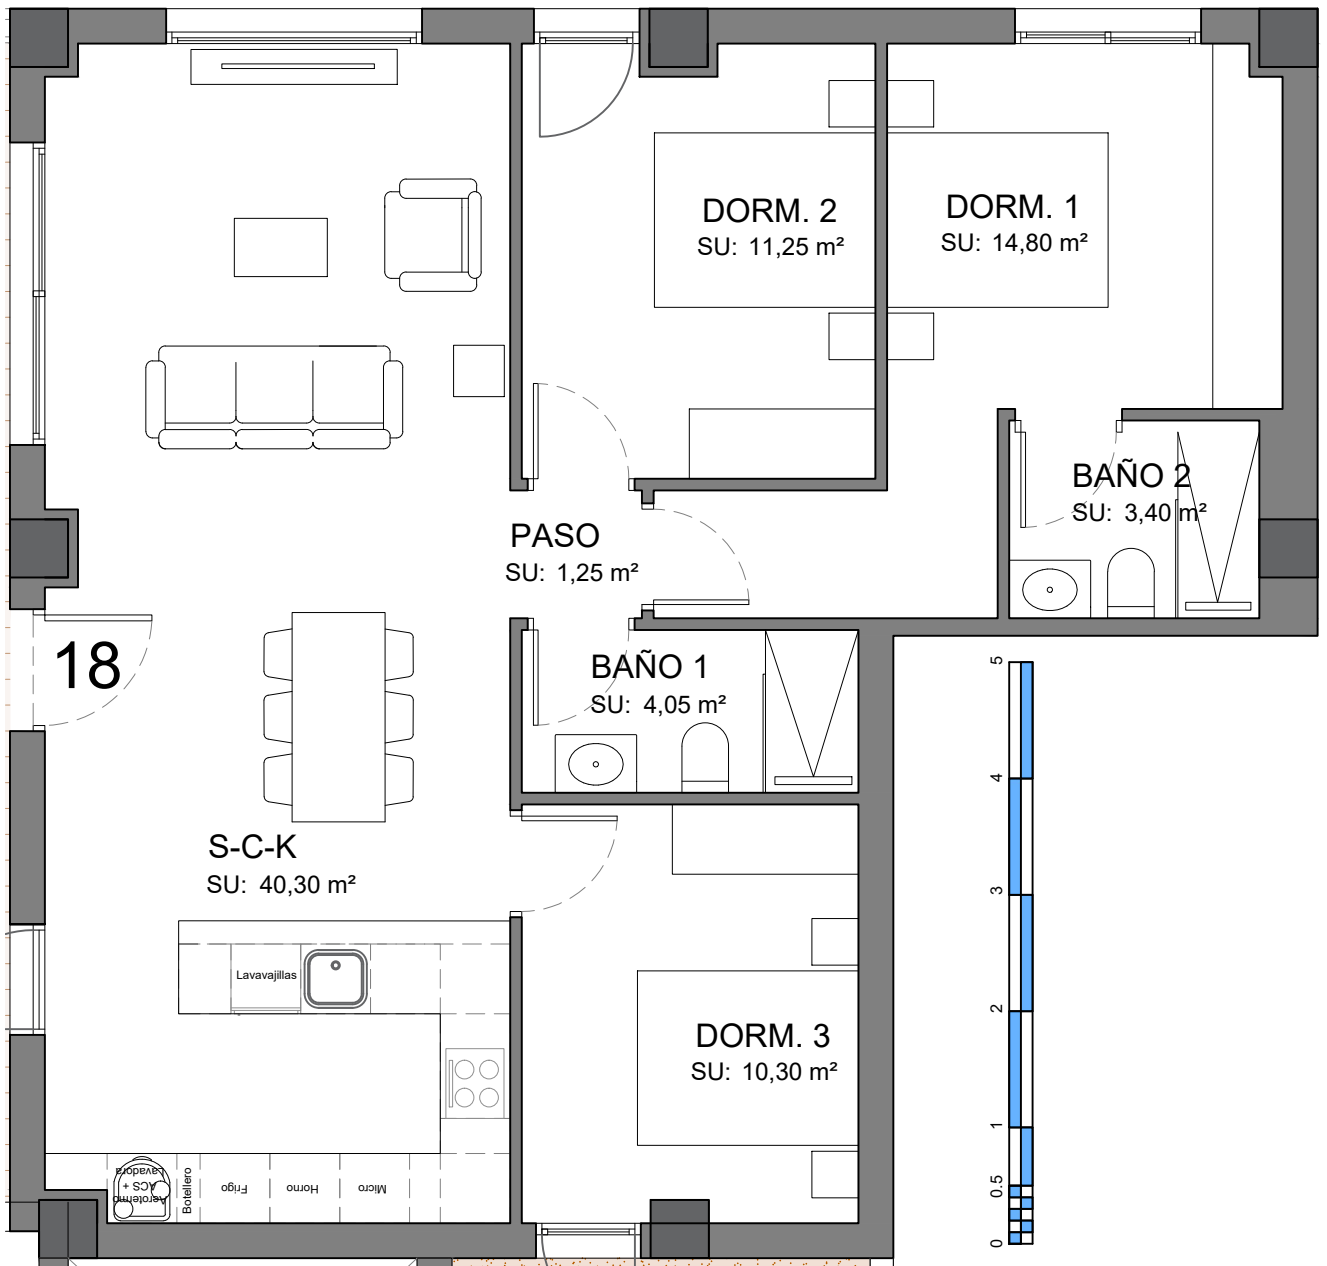

NOTA: Las superficies y dimensiones de este plano pueden ser sometidas a modificaciones durante la obra, no teniendo valor contractual.

PLANO RESERVA

planta primera



bloque 2

Apto. 19

Sup. Constr.....84,00 m²
Sup.Terrazas.....64,50 m²

LO CRISPÍN
apartaments

NOTA: Las superficies y dimensiones de este plano pueden ser sometidas a modificaciones durante la obra, no teniendo valor contractual.

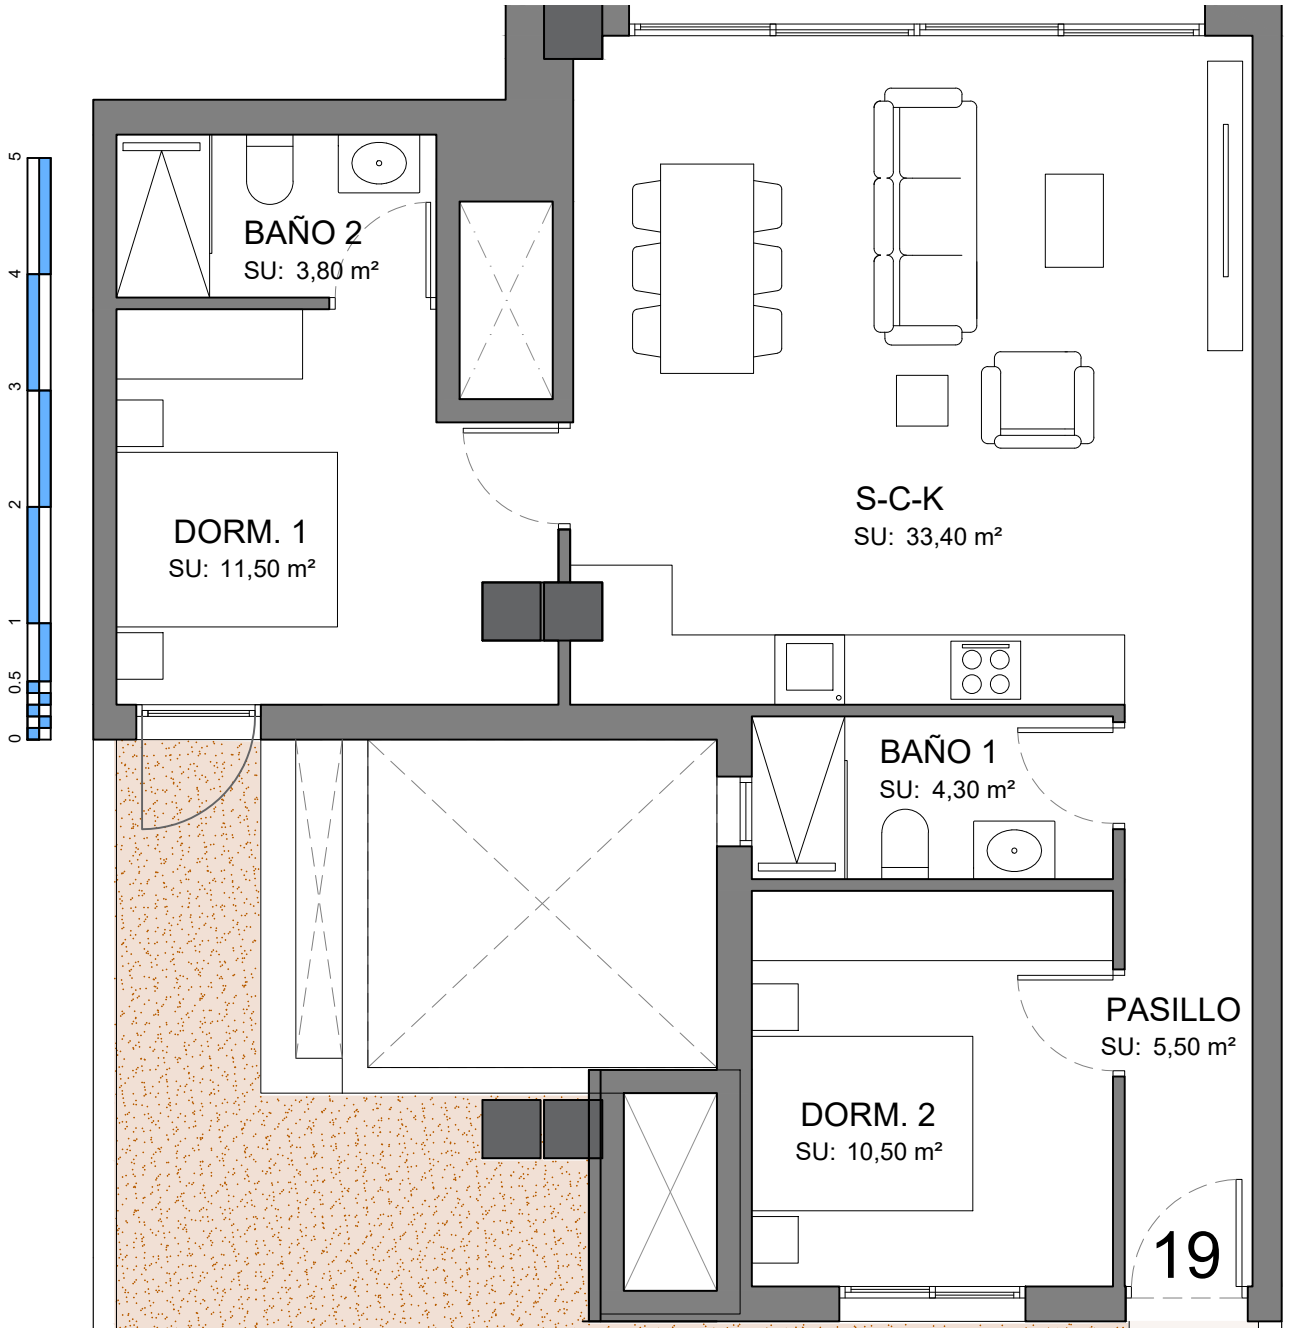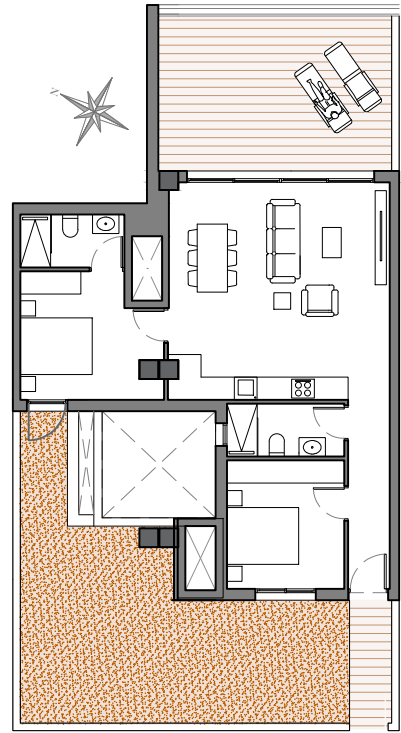

PLANO RESERVA

planta primera



bloque 2

Apto. 20

Sup. Constr.....75,00 m²
Sup. Terrazas.....42,00 m²

LO CRISPÍN
apartaments

NOTA: Las superficies y dimensiones de este plano pueden ser sometidas a modificaciones durante la obra, no teniendo valor contractual.

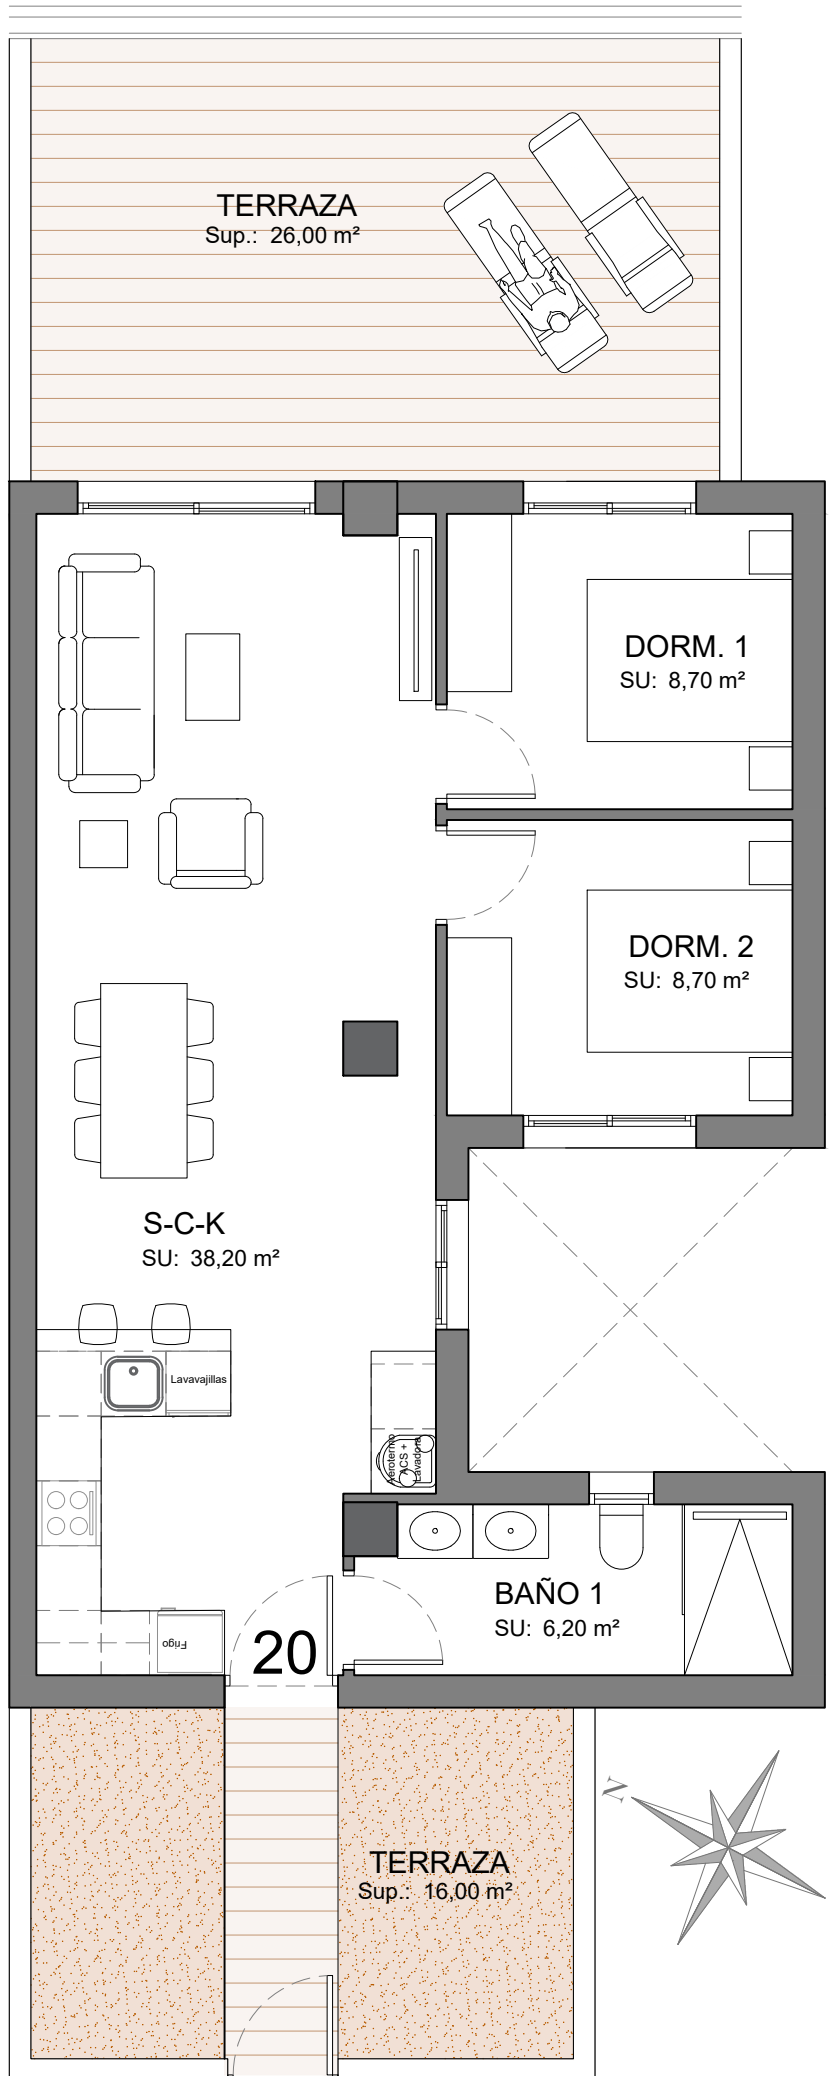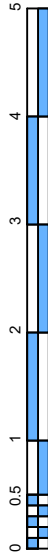

PLANO RESERVA

planta primera




bloque 2

Apto. 21

Sup. Constr.....70,00 m²
Sup.Terrazas.....42,50 m²

LO CRISPÍN
apartaments

NOTA: Las superficies y dimensiones de este plano pueden ser sometidas a modificaciones durante la obra, no teniendo valor contractual.

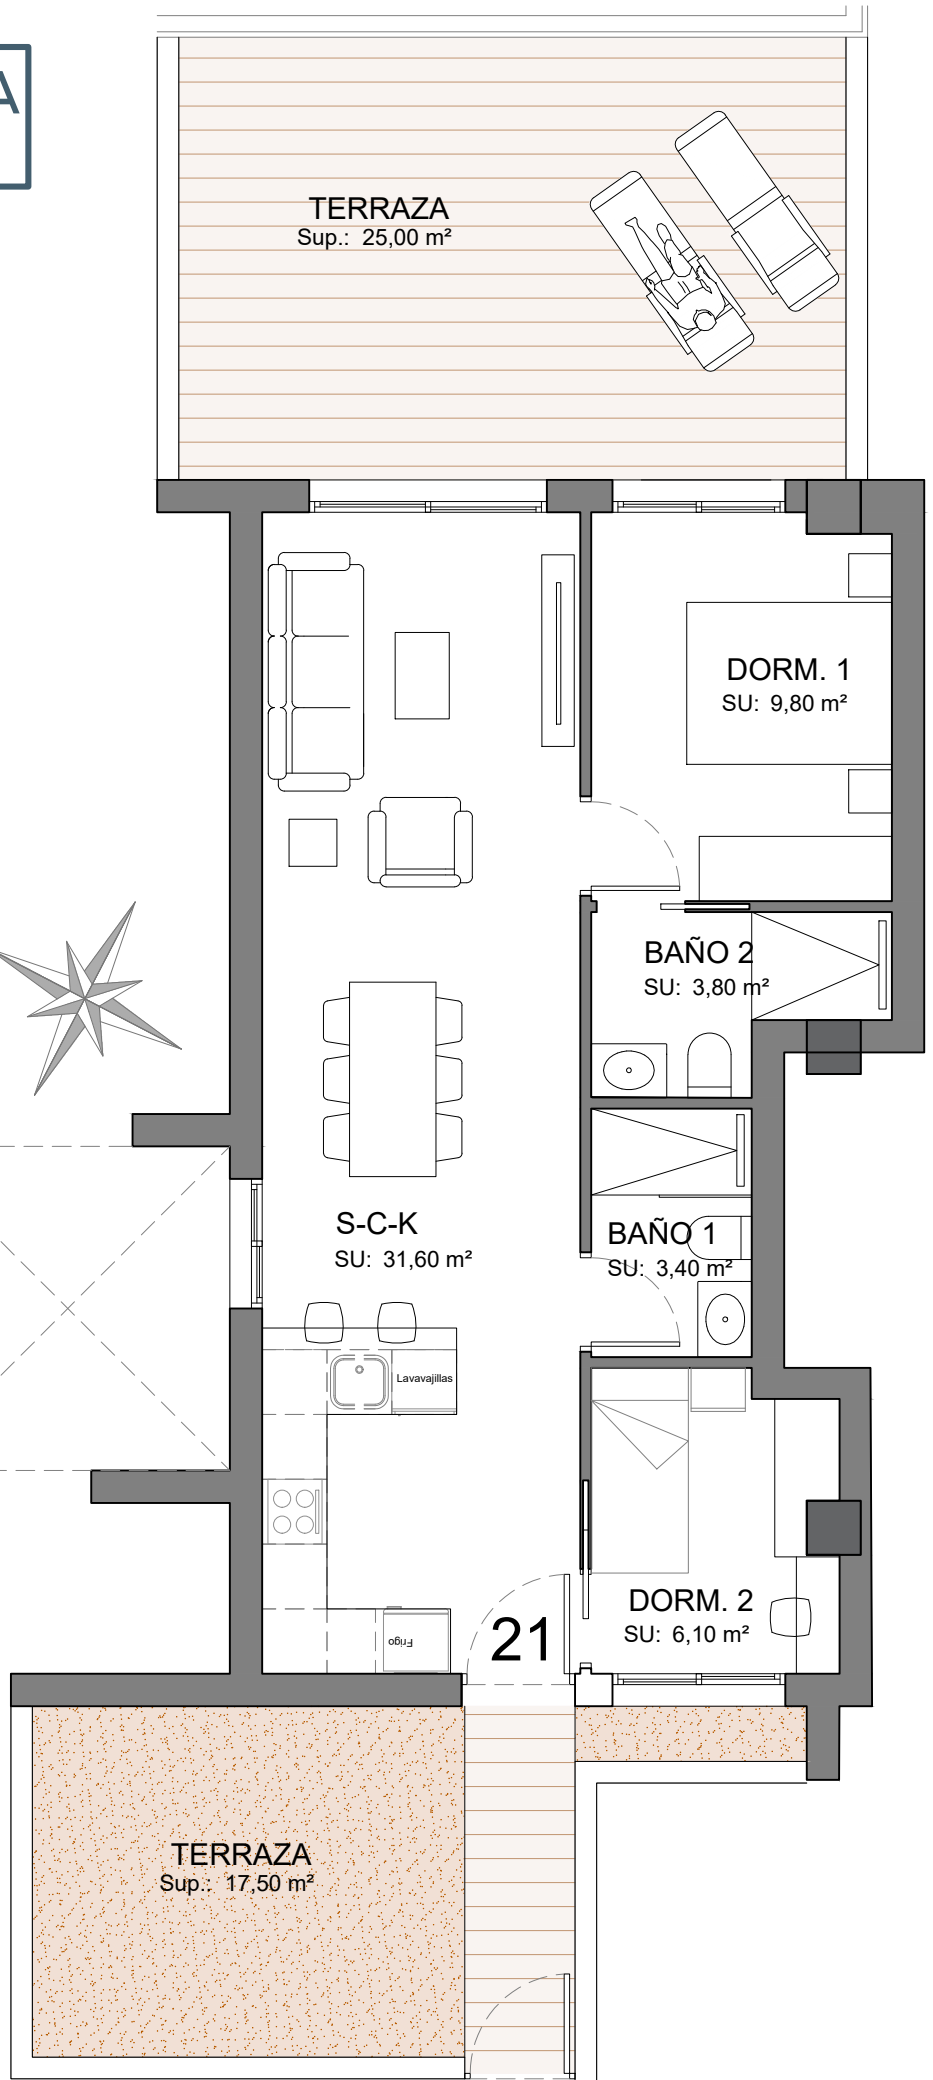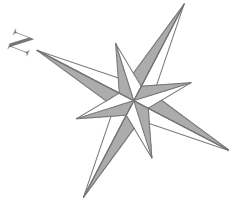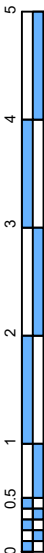

PLANO RESERVA


planta primera

bloque 2

Apto. 22

Sup. Constr..... 121,76 m²
Sup. Terrazas.... 132,50 m²

LO CRISPÍN
apartaments

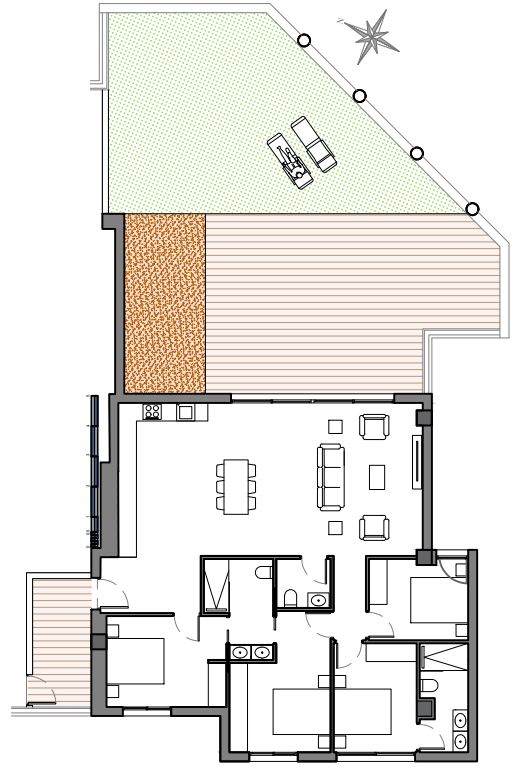

NOTA: Las superficies y dimensiones de este plano pueden ser sometidas a modificaciones durante la obra, no teniendo valor contractual.

